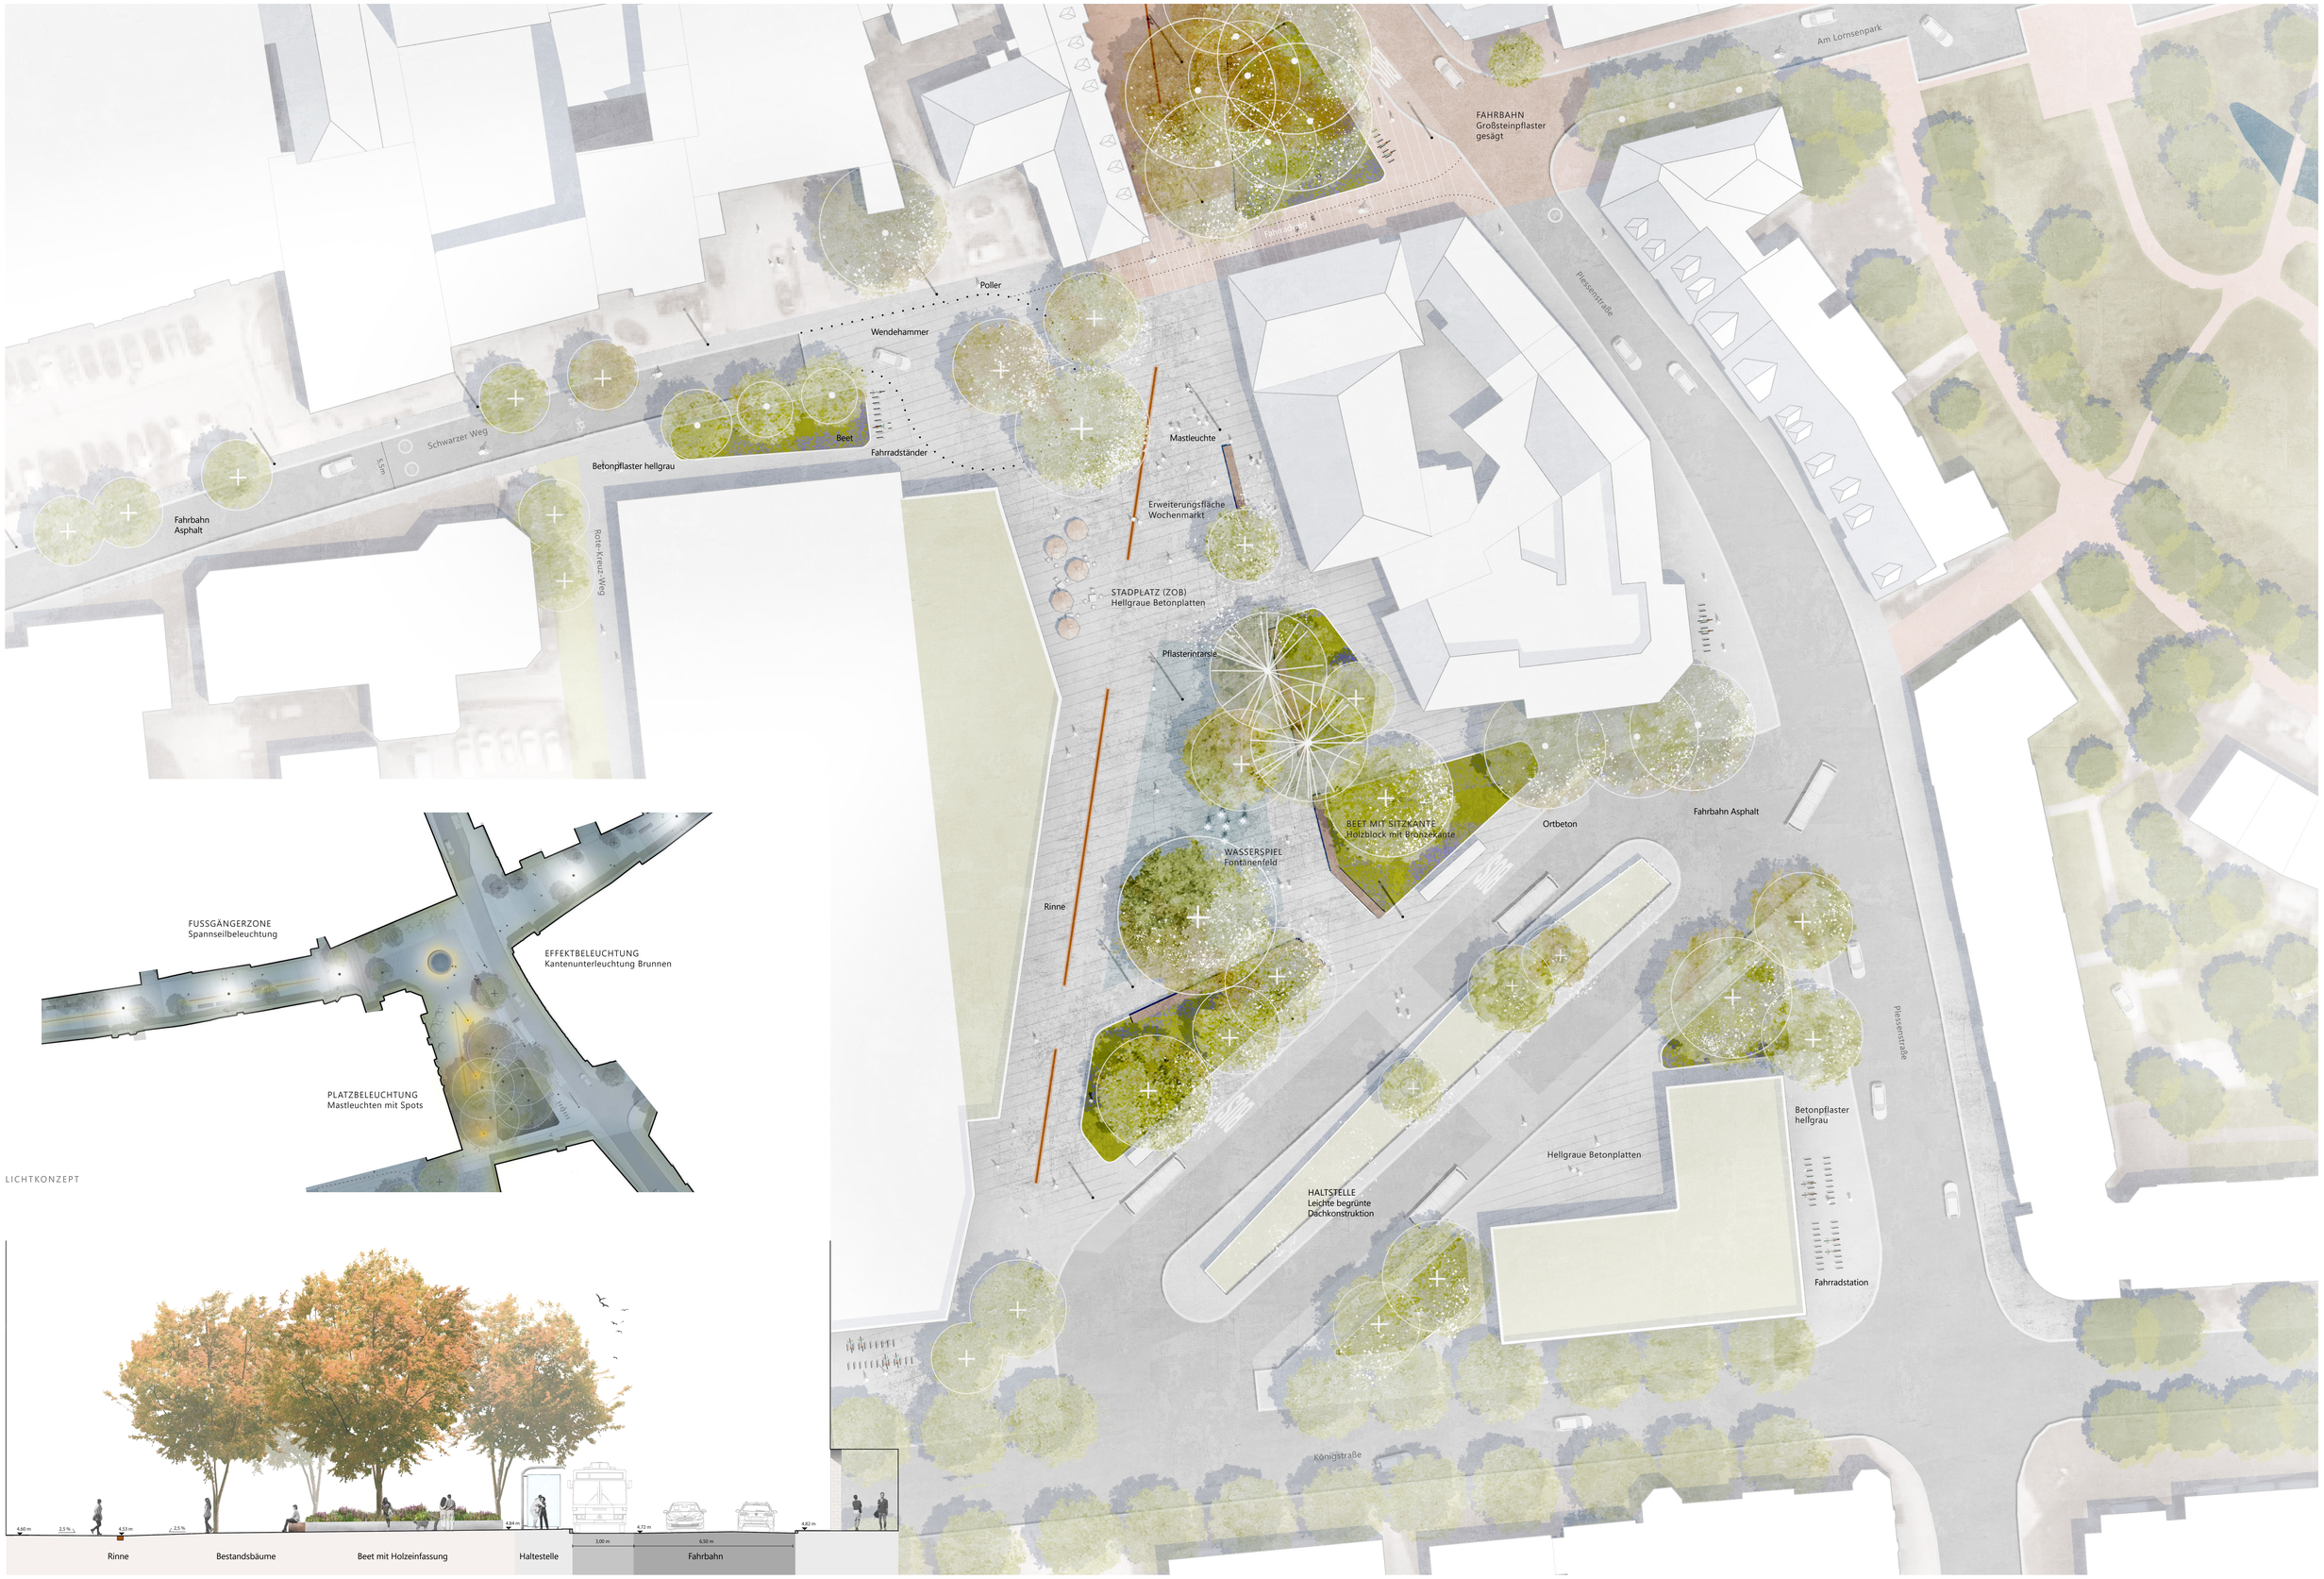

LICHTKONZEPT

SCHNITT PLESSENSTRASSE M 1:100

STADTPLATZ / ZOB M 1:250