





Capitolplatz 1:250




Capitolplatz mit Blick Richtung Bürgerplatz




Inspiration
Baum des Lebens / Wellen (Schlei) / Knoten

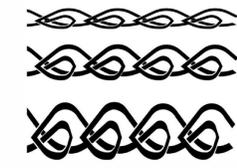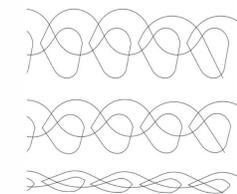

Formfindung
Skizze / Studie / Abstraktion

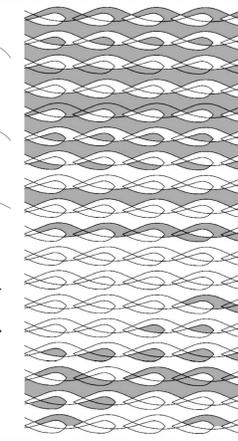

Beispielhafte Umsetzung
Referenzen Madrid Rio / Lissabon

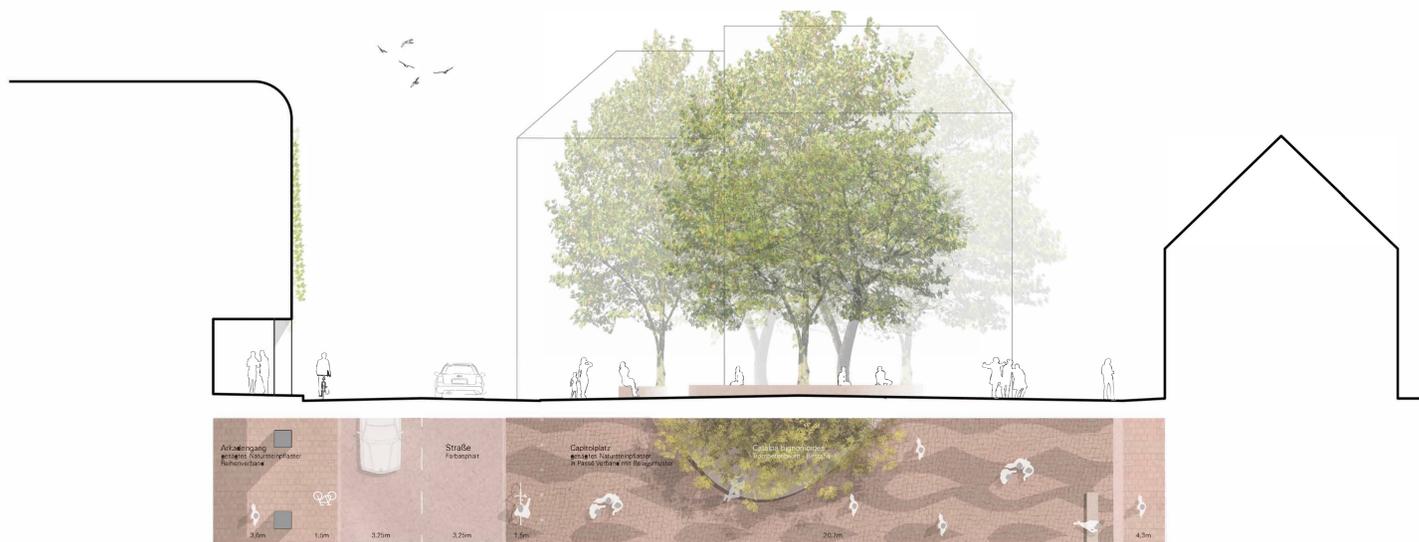

Schnitt Capitolplatz 1:100

Belagsmuster

Für Schleswig sind die Wikinger und die Schlei bis heute prägend, Bezüge dazu findet man auf Schritt und Tritt. Bei uns verweben sich diese beiden Einflüsse, die Wellen des Wassers und die Knotengrafik der Wikinger zu einem einfachen Muster, das die besonderen Orte entlang der historischen Achse des Stadtwegs hervorhebt. Ähnlich eines viel begangenen Teppichs kommt das Muster an den ruhigeren Aufenthaltsorten zum Vorschein wohingegen es in den viel frequentierten Bereichen der Fußgängerzone verschwindet.

Capitolplatz

Der Capitolplatz verbindet großzügig und offen den neuen Bürgerplatz und die Fußgängerzone. Ein breiter, gepflasterter Überweg über die Plessenerstraße schafft einen klar erkennbaren Vorrang für die Fußgänger aus dem Stadtweg. Auf dem Platz werden die großen Trompetenbäume als Baumgruppe freigestellt und mit langen, der ovalen Form folgenden Bänke eingefasst. Die Bauminsel wird so zu einem Treffpunkt vor dem Kino und zum angenehmen Aufenthaltsort. Mit der offenen Gestaltung kann der Capitolplatz nun für vielfältige Veranstaltungen wie zum Beispiel den Weihnachtsmarkt und für Konzerte genutzt werden.



Flaniererraum Stadtweg und Plätze
gesägter und geflammter Naturstein im freien Verband



Hain aus Trompetenbäumen
Die großen Catalpas werden als Hain auf dem Platz freigestellt