


„Innenstadt Schleswig“

Leuchtenkonzept


Das Lichtkonzept verfolgt das Ziel neben der funktionalen auch raumbildende sowie dekorative Beleuchtung zu integrieren. Die Lichtgestaltung folgt dabei dem Duktus des Entwurfsprinzips. Demnach werden die Lichtsituationen von Haupt- und Nebenläge unterschieden. Mit Bezug zur maritimen Tradition schlagen wir zur Stärkung von Identität und Stadtbild entlang der Ladenstraße und auf den Plätzen die Verwendung von hölzernen, an Segelmaste erinnernde Lichtstelen vor, in denen ebenso Anschlüsse für WLAN-Spots vorgesehen sind.

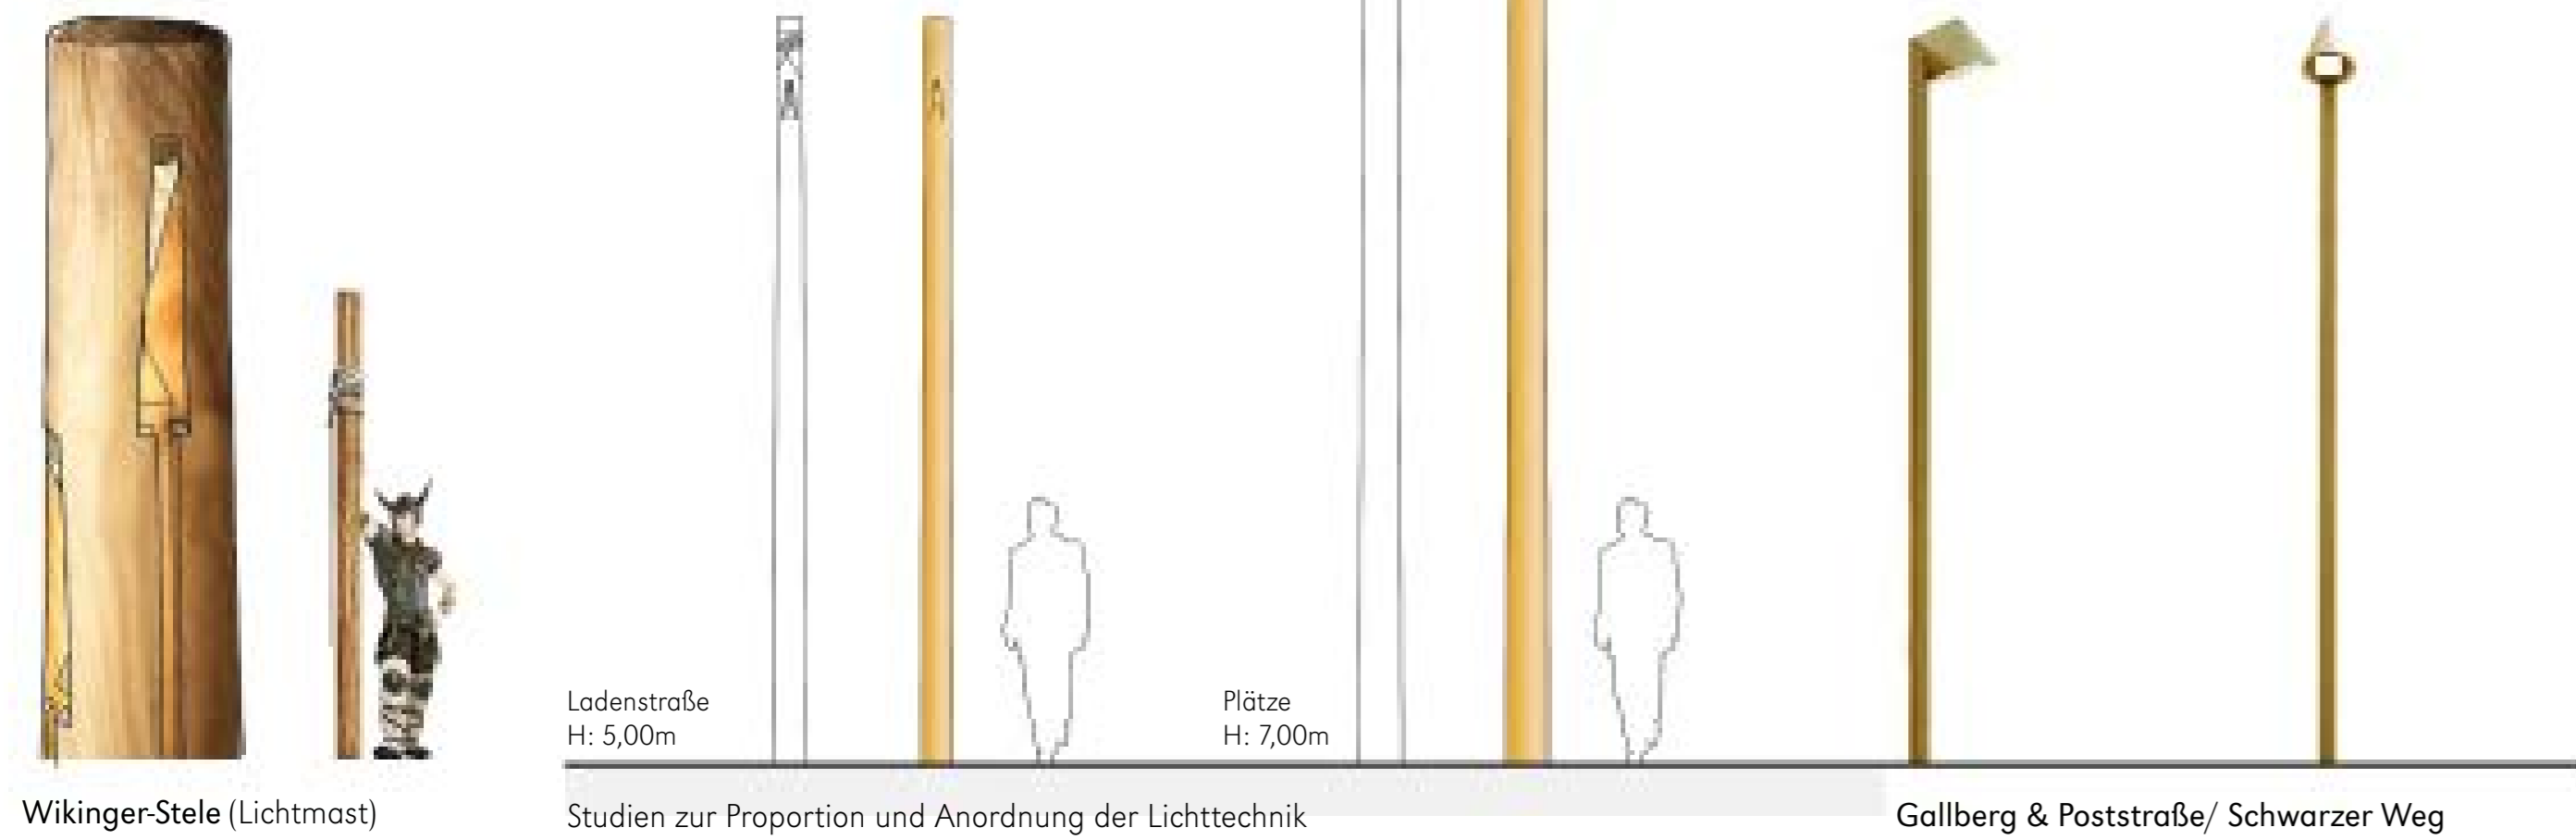

Wiking-Stele (Lichtmast) Studien zur Proportion und Anordnung der Lichttechnik Gallberg & Poststraße/ Schwarzer Weg


Anordnung Lichttechnik

LED-Module unterschiedliche Ausstrahlwinkel

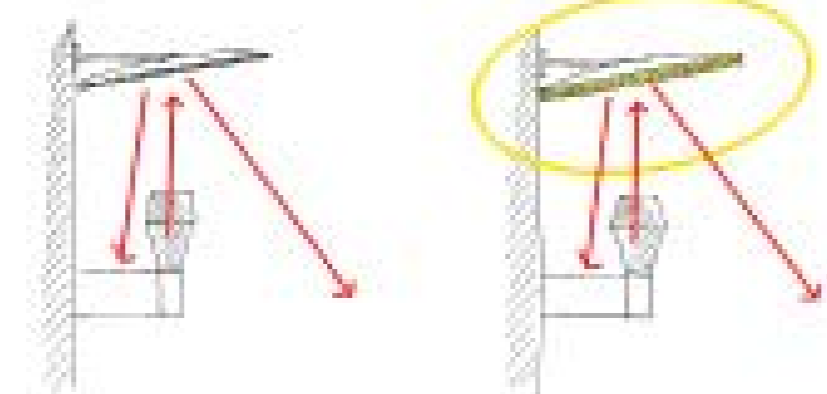

Kornmarkt & Mönchenbrückstraße
Die Fassaden werden im unteren Bereich durch die Reflexion des Stadtbodens leicht aufgehellt. Der gekippte Reflektor optimiert die asymmetrische Lichtverteilung. Ein zusätzlicher LED-Lichtkranz bewirkt eine Aufhellung der Fassaden auch im oberen Bereich.



Ausstattungskonzept

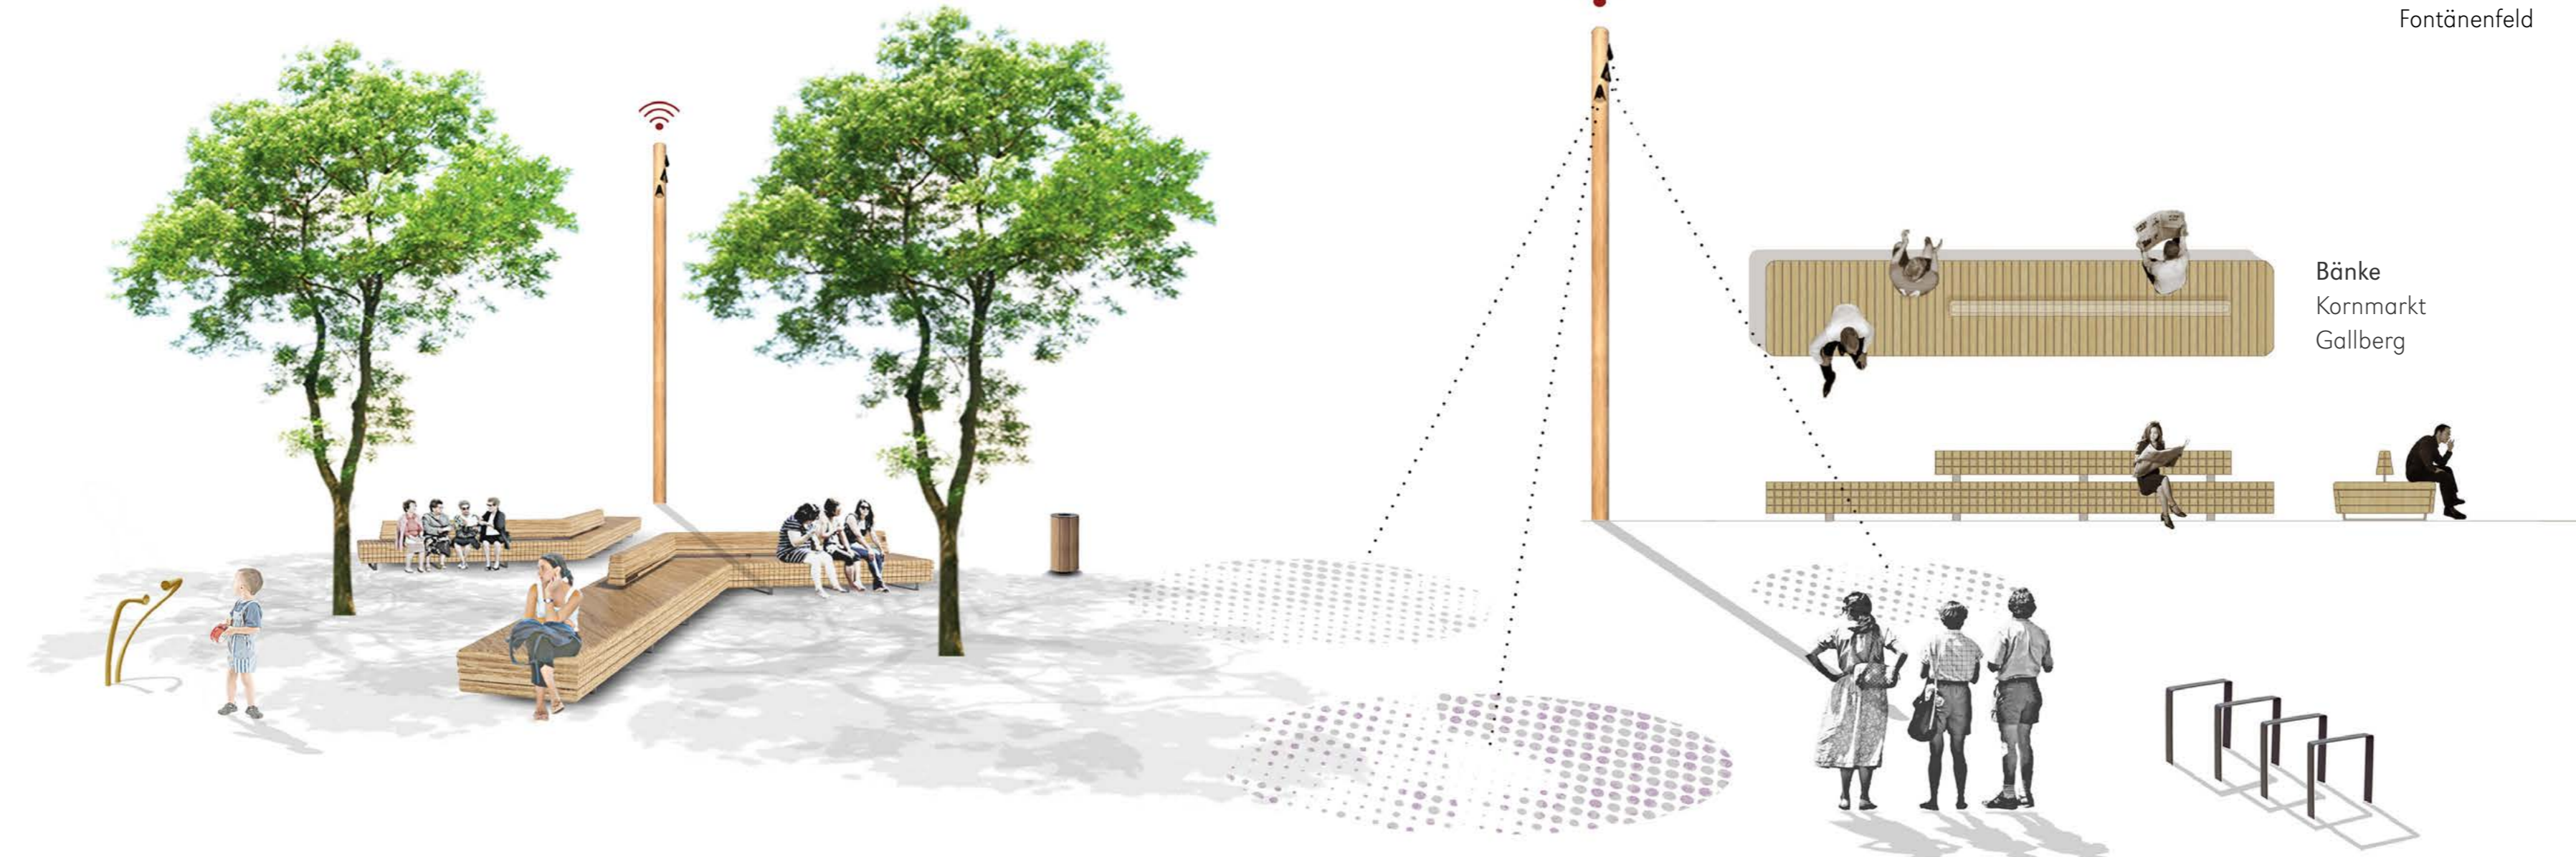

„Flüstertüten“ Lounge-Bänke Bänke Kornmarkt Gallberg Fahrradbügel

Wasserspiel


Wasserspiel Capitolplatz
historische Handelsrouten der Wikinger nachzeichnendes Fontänenfeld

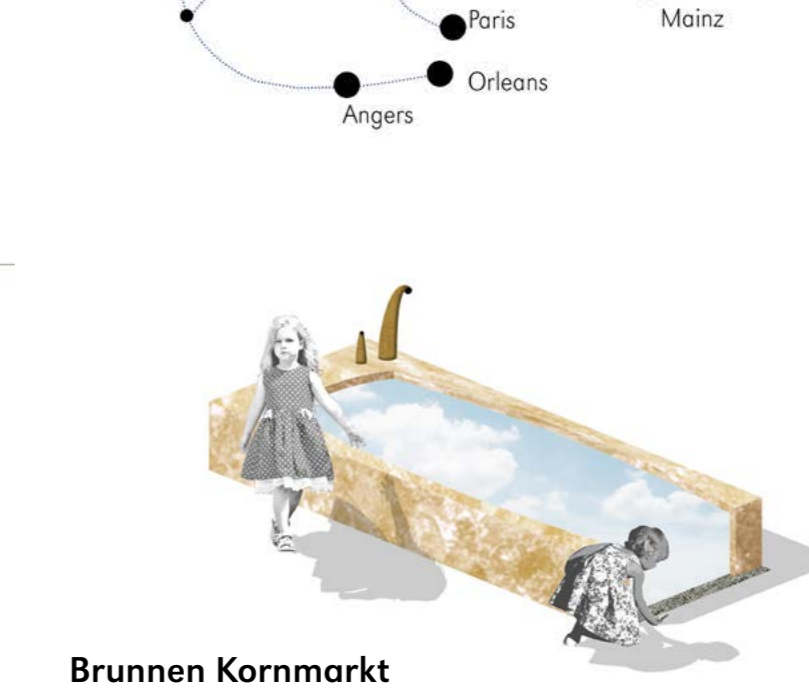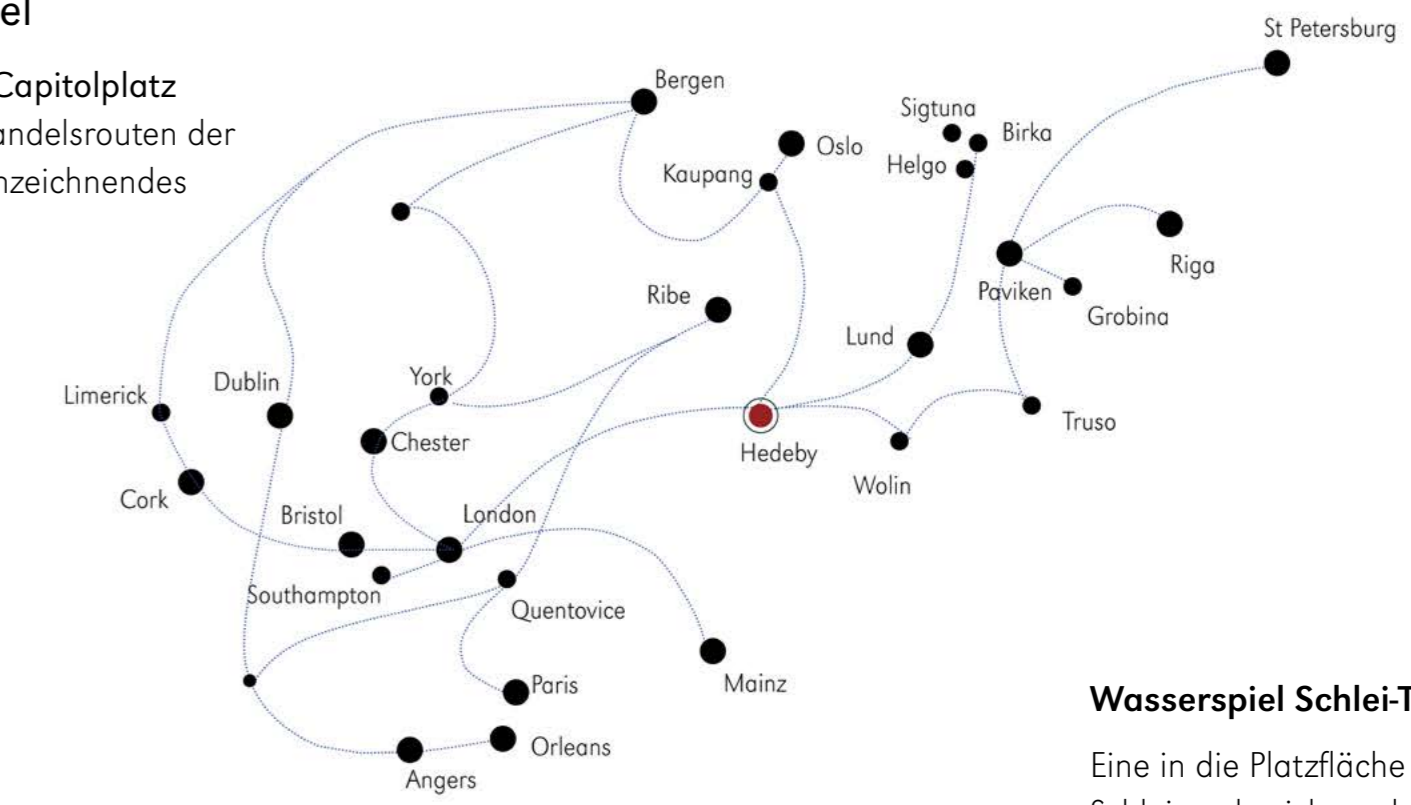

Brunnen Kornmarkt

Wasserspiel Schlei-Terrasse

Eine in die Platzfläche eingelassene, die Konturen der Schlei nachzeichnende Wasser-Intarsie, überspielt die Höhenniveaus, setzt atmosphärische Akzente und gibt dem Stadtraum einen Namen.

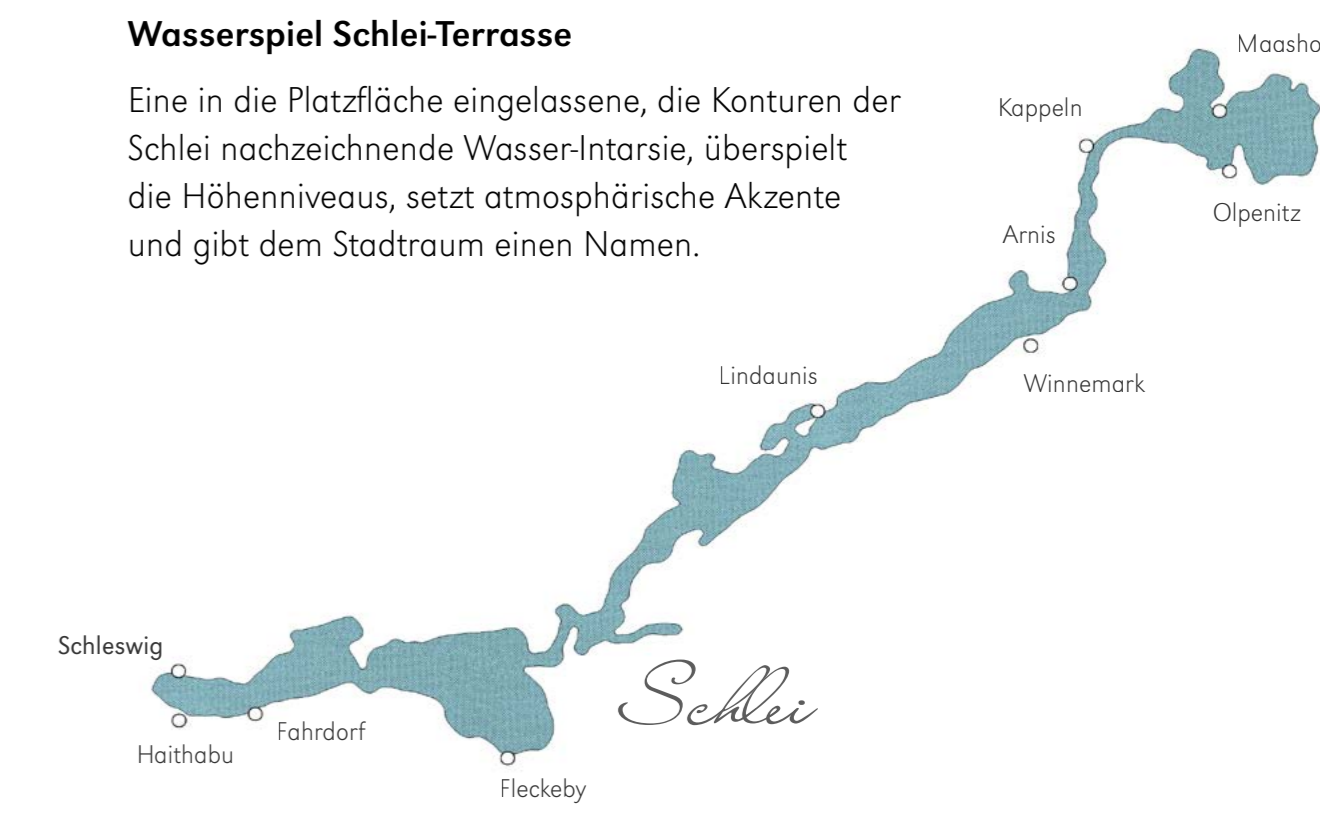

Brunnen Gallberg

