



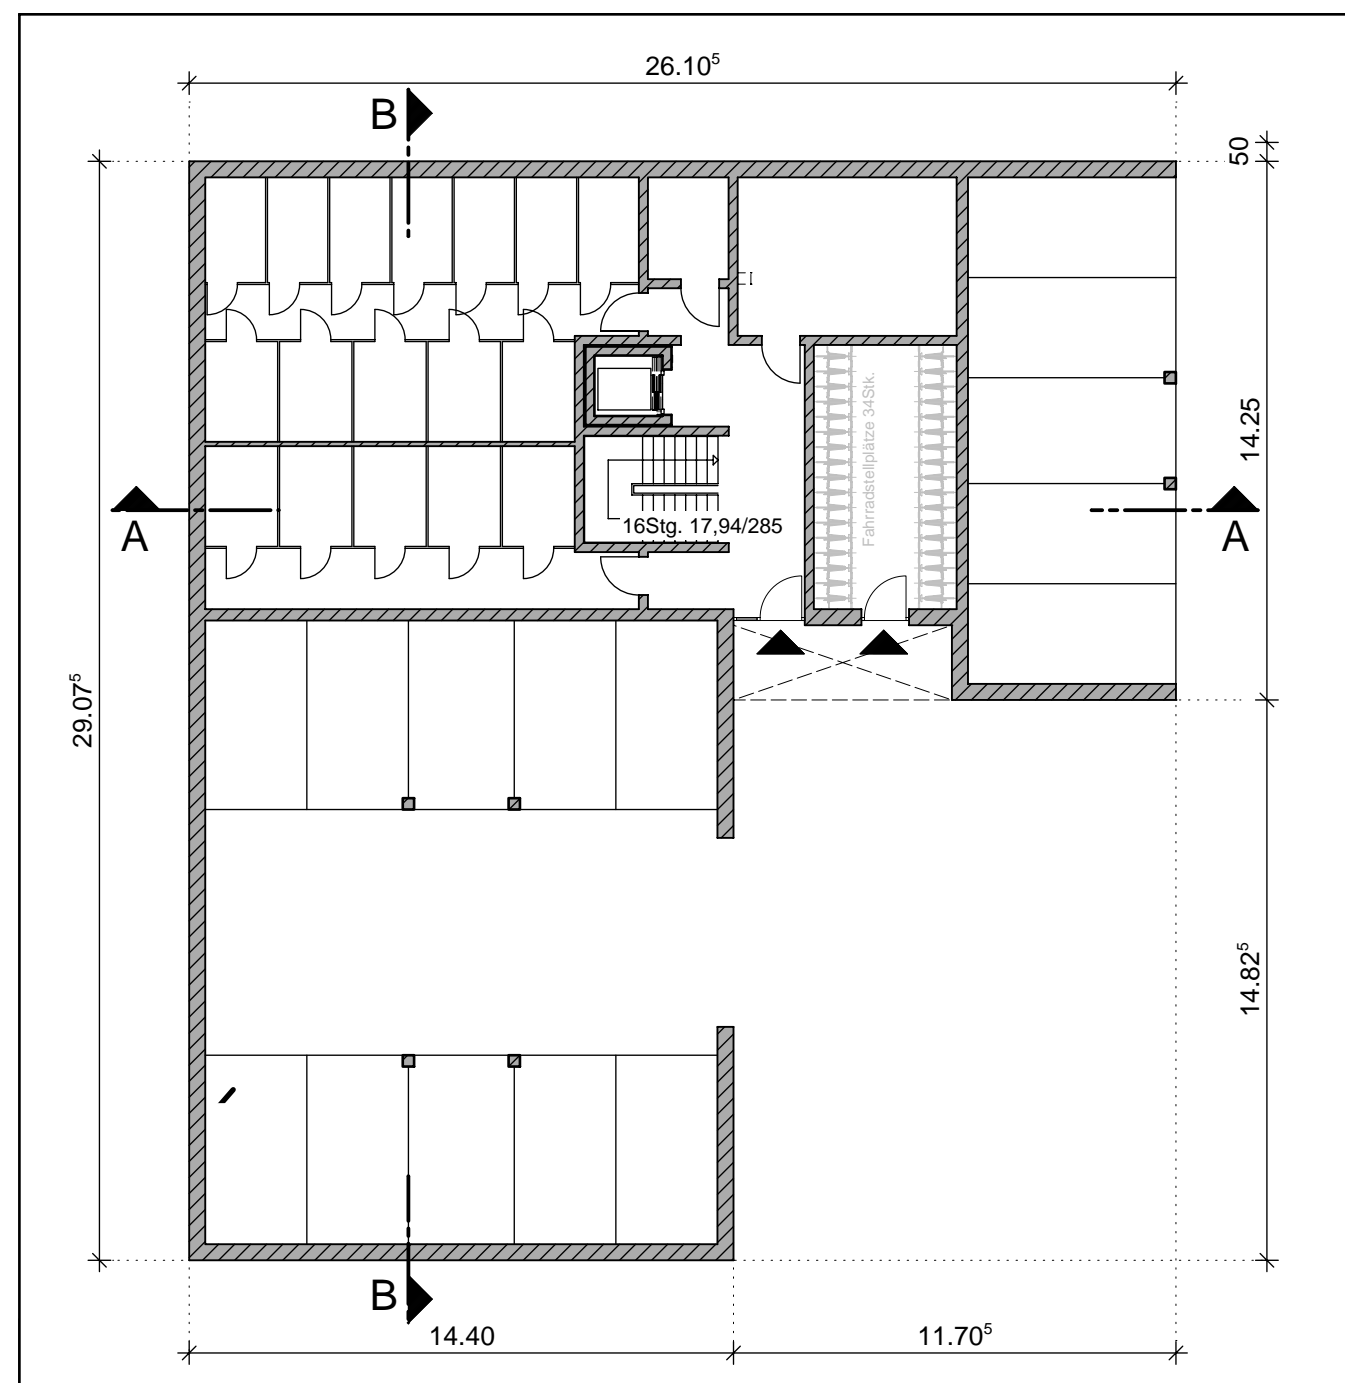


GRUNDRISS TG / PARKEBENE - M 1:200 -

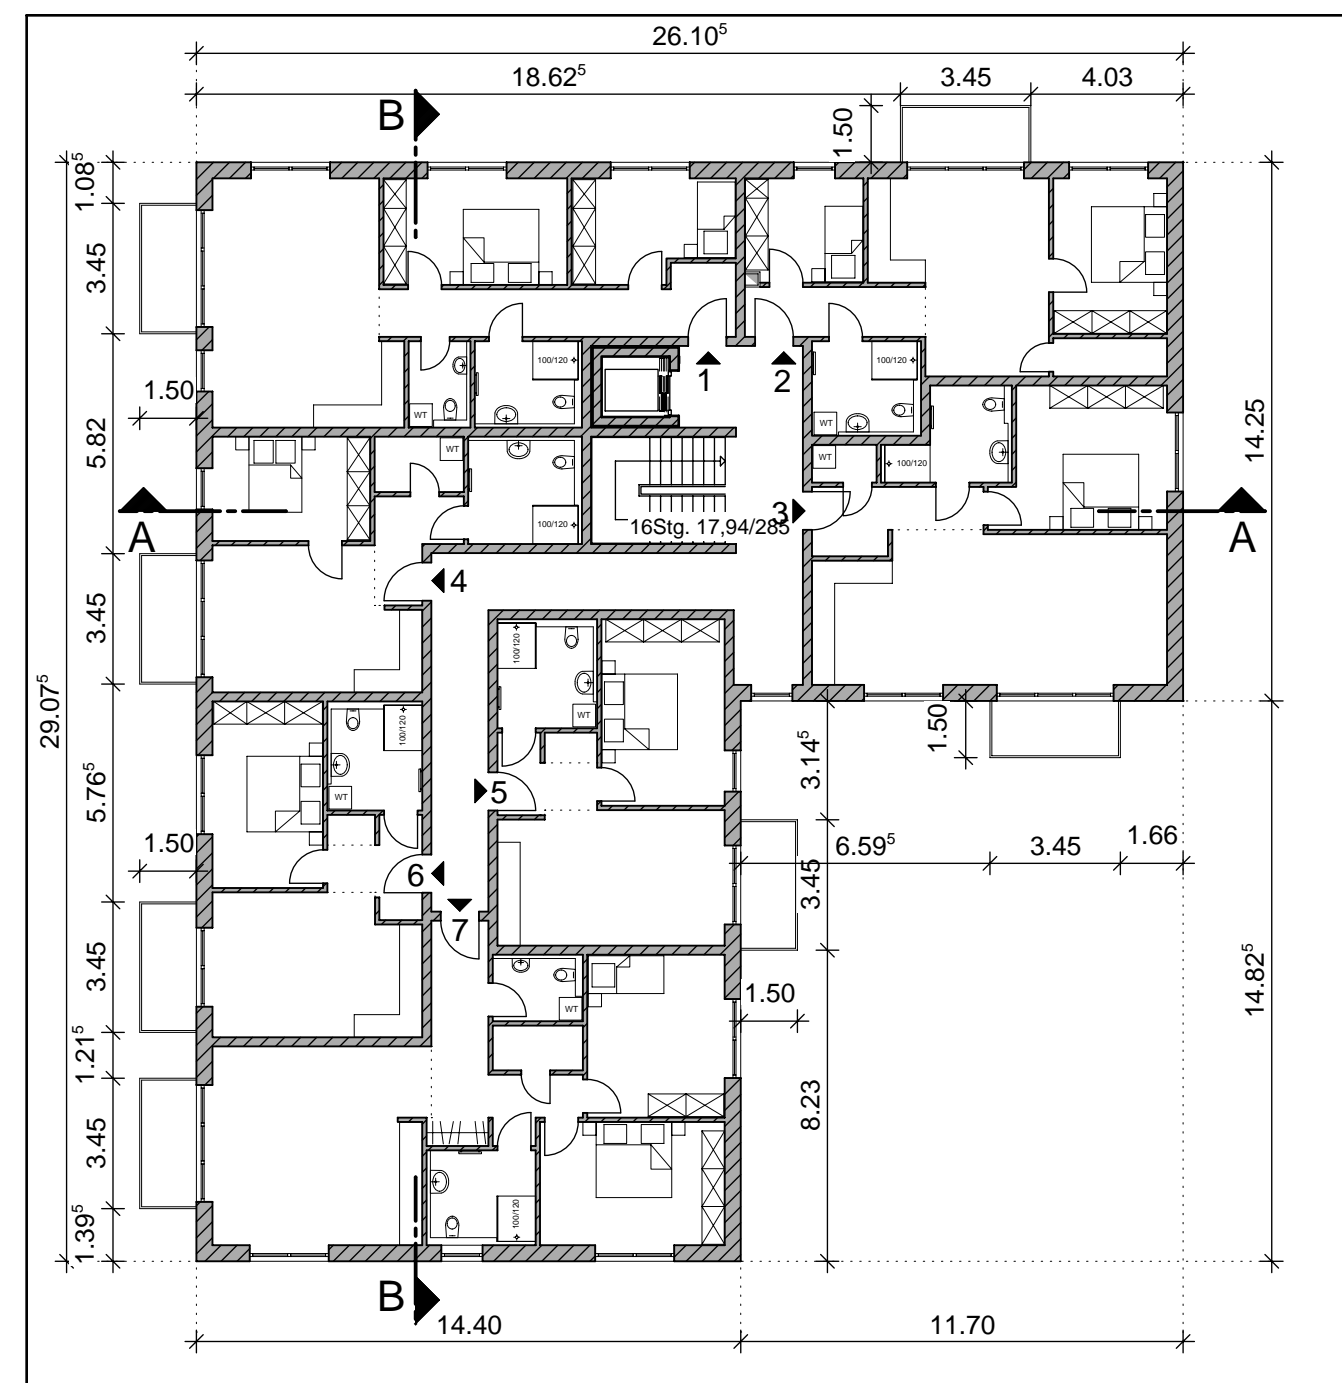


GRUNDRISS ERDGESCHOSS - M 1:200 -




GRUNDRISS 1. OBERGESCHOSS - M 1:200 -

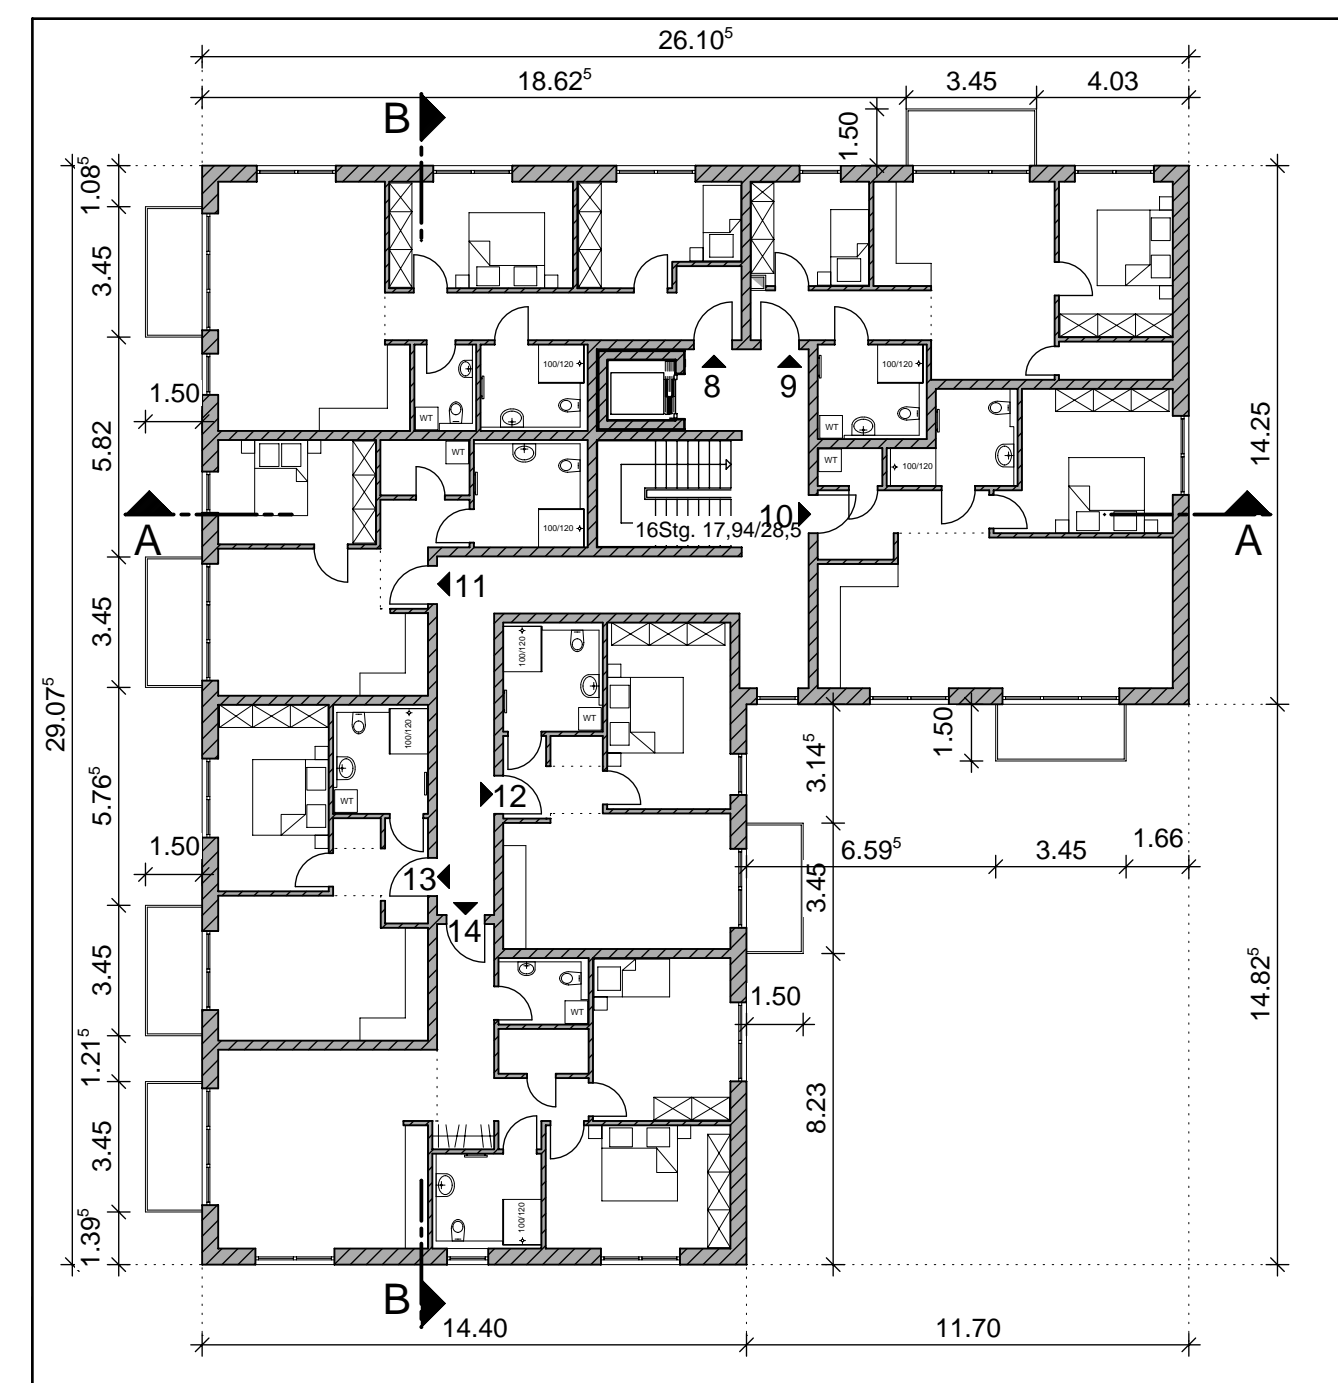


GRUNDRISS STAFFELGESCHOSS - M 1:200 -

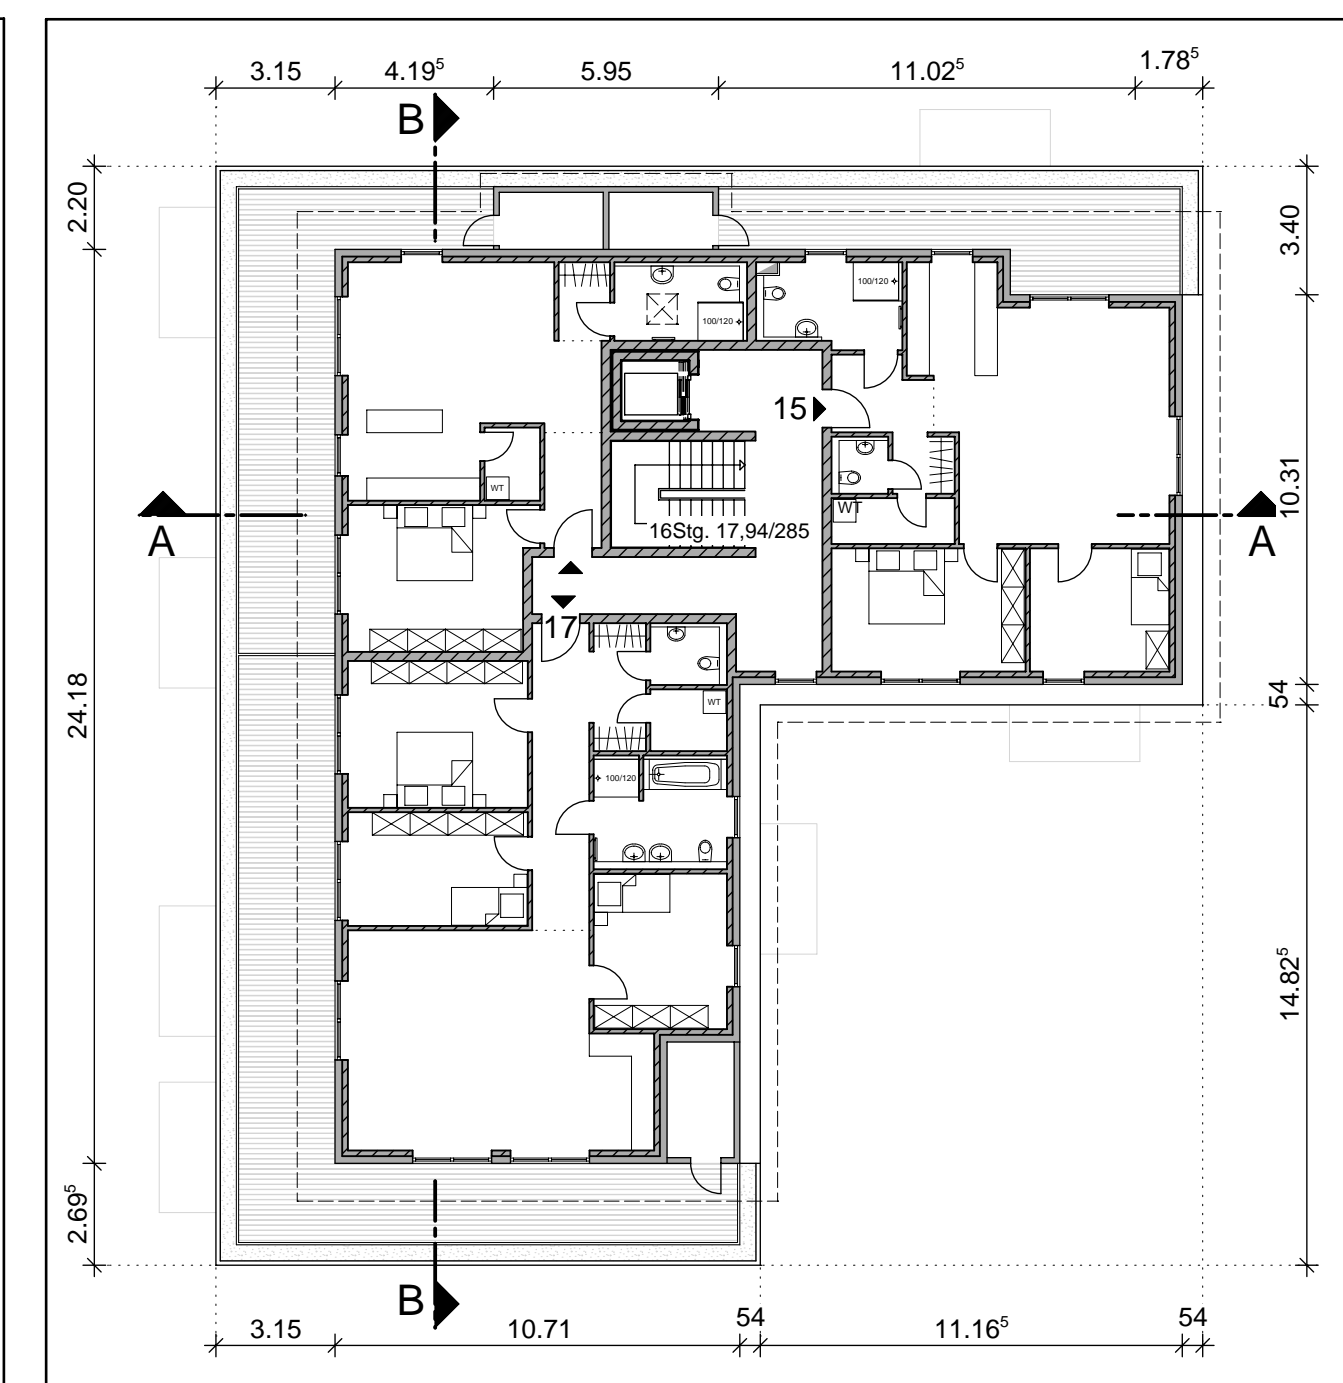

LAGEPLAN - M 1:500 -

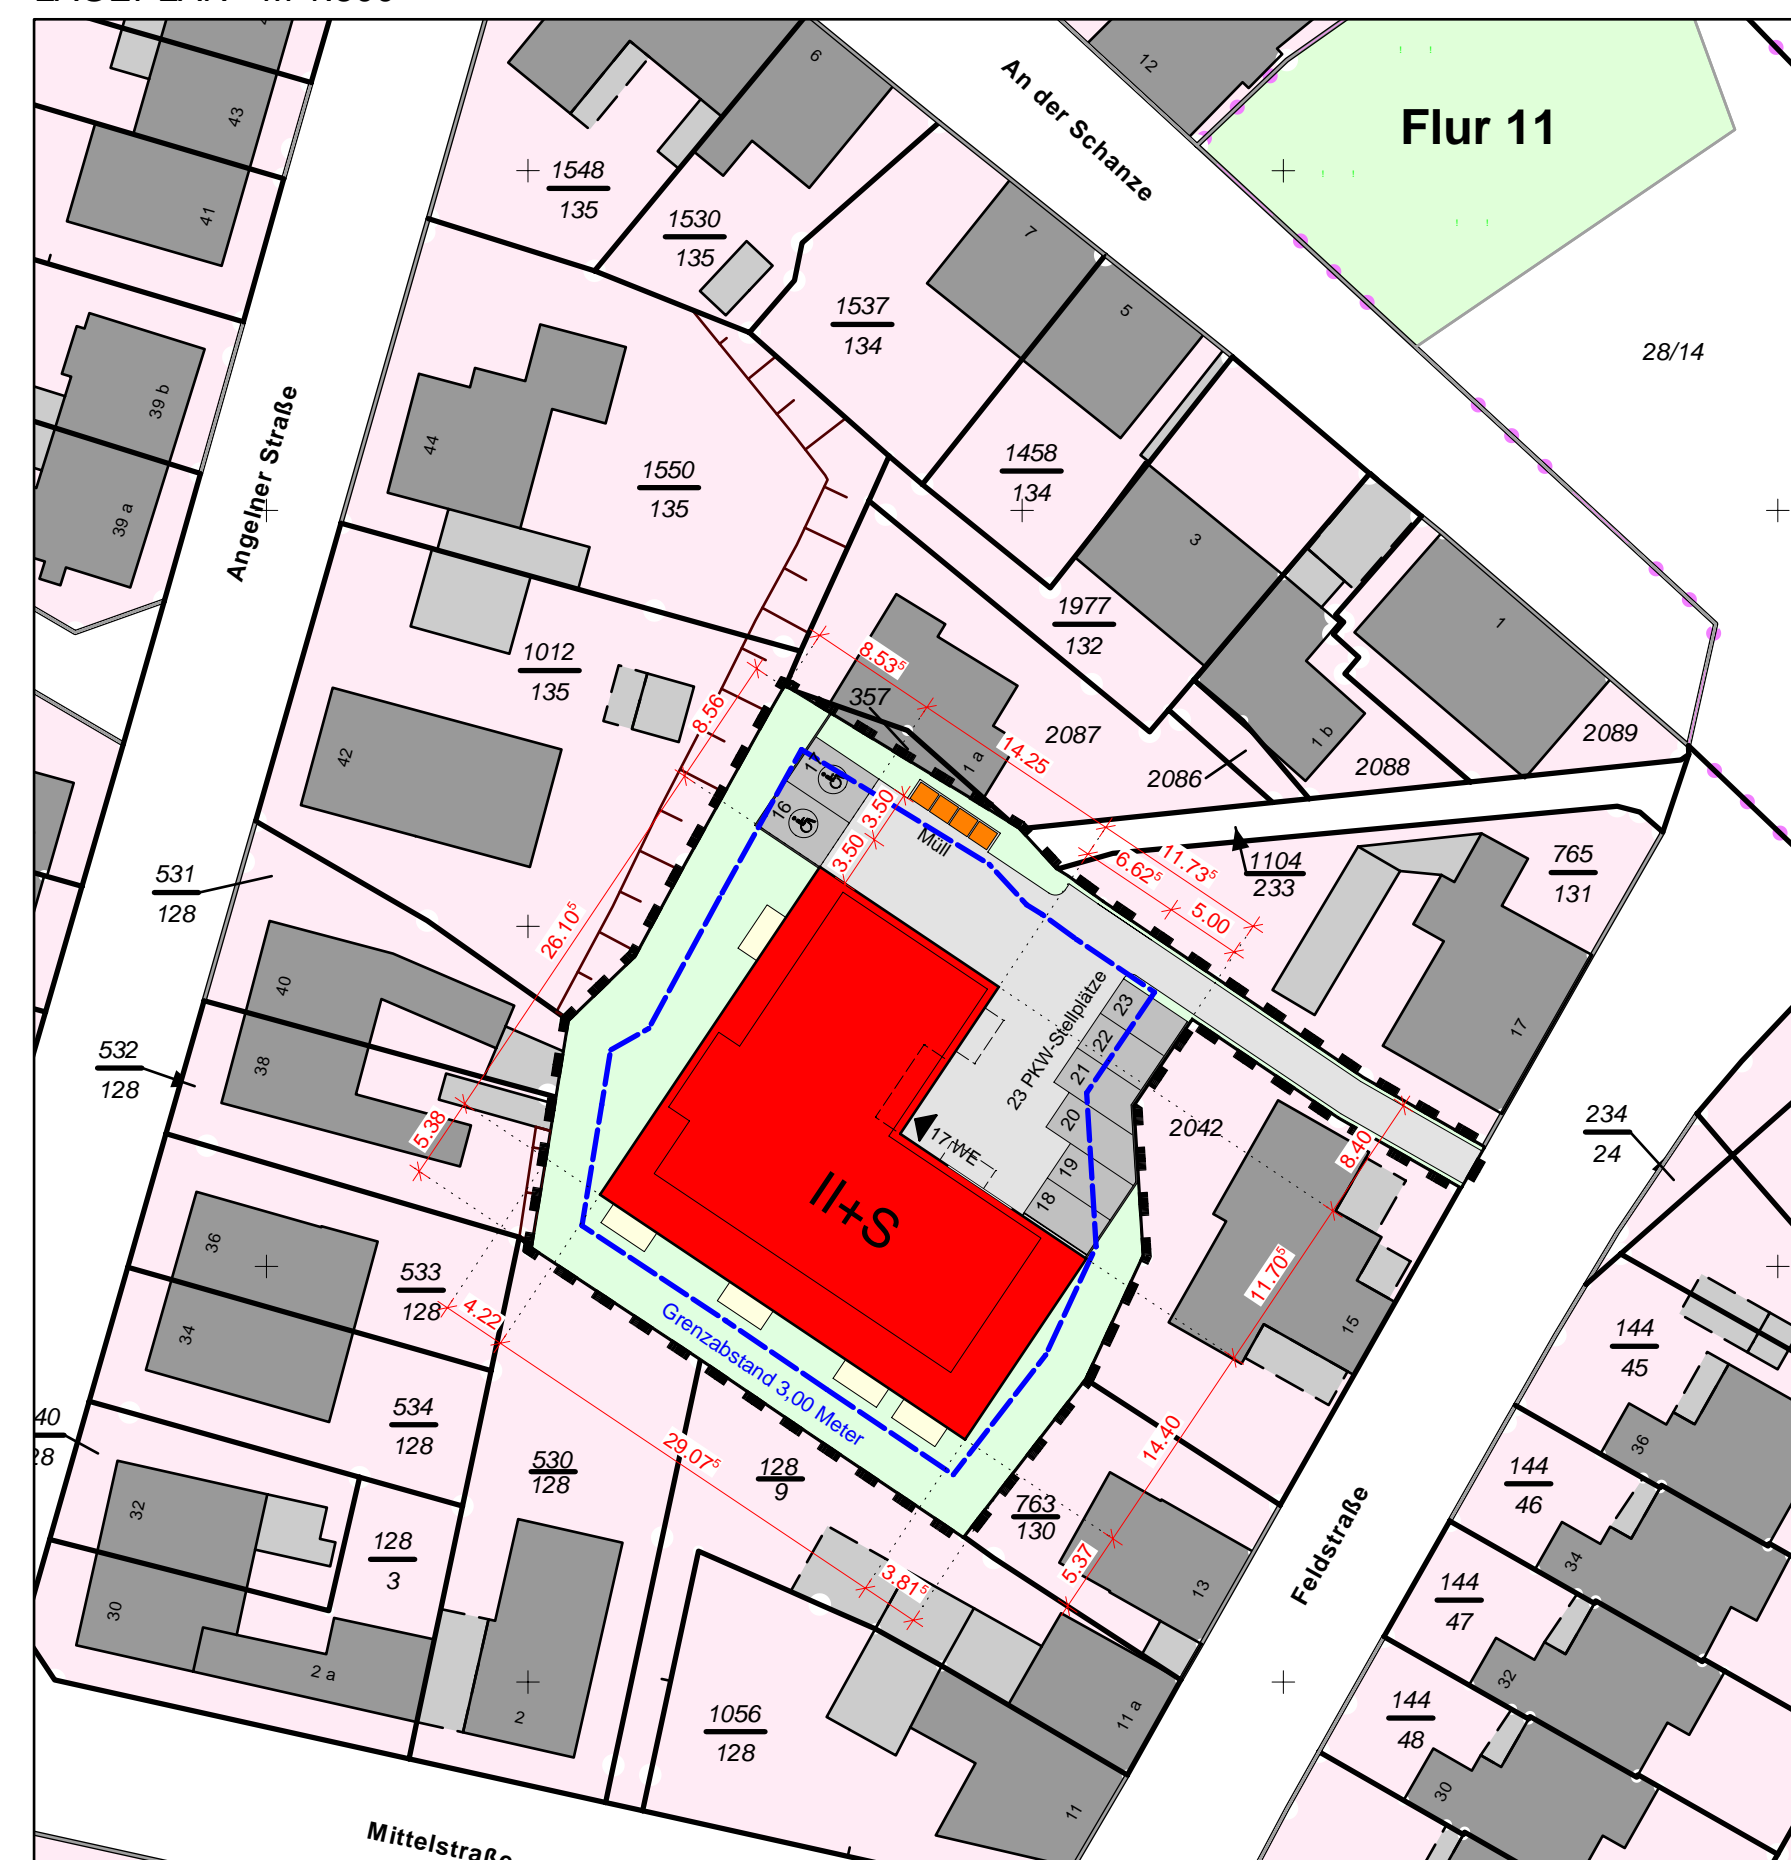

SCHNITTE - M 1:200 -

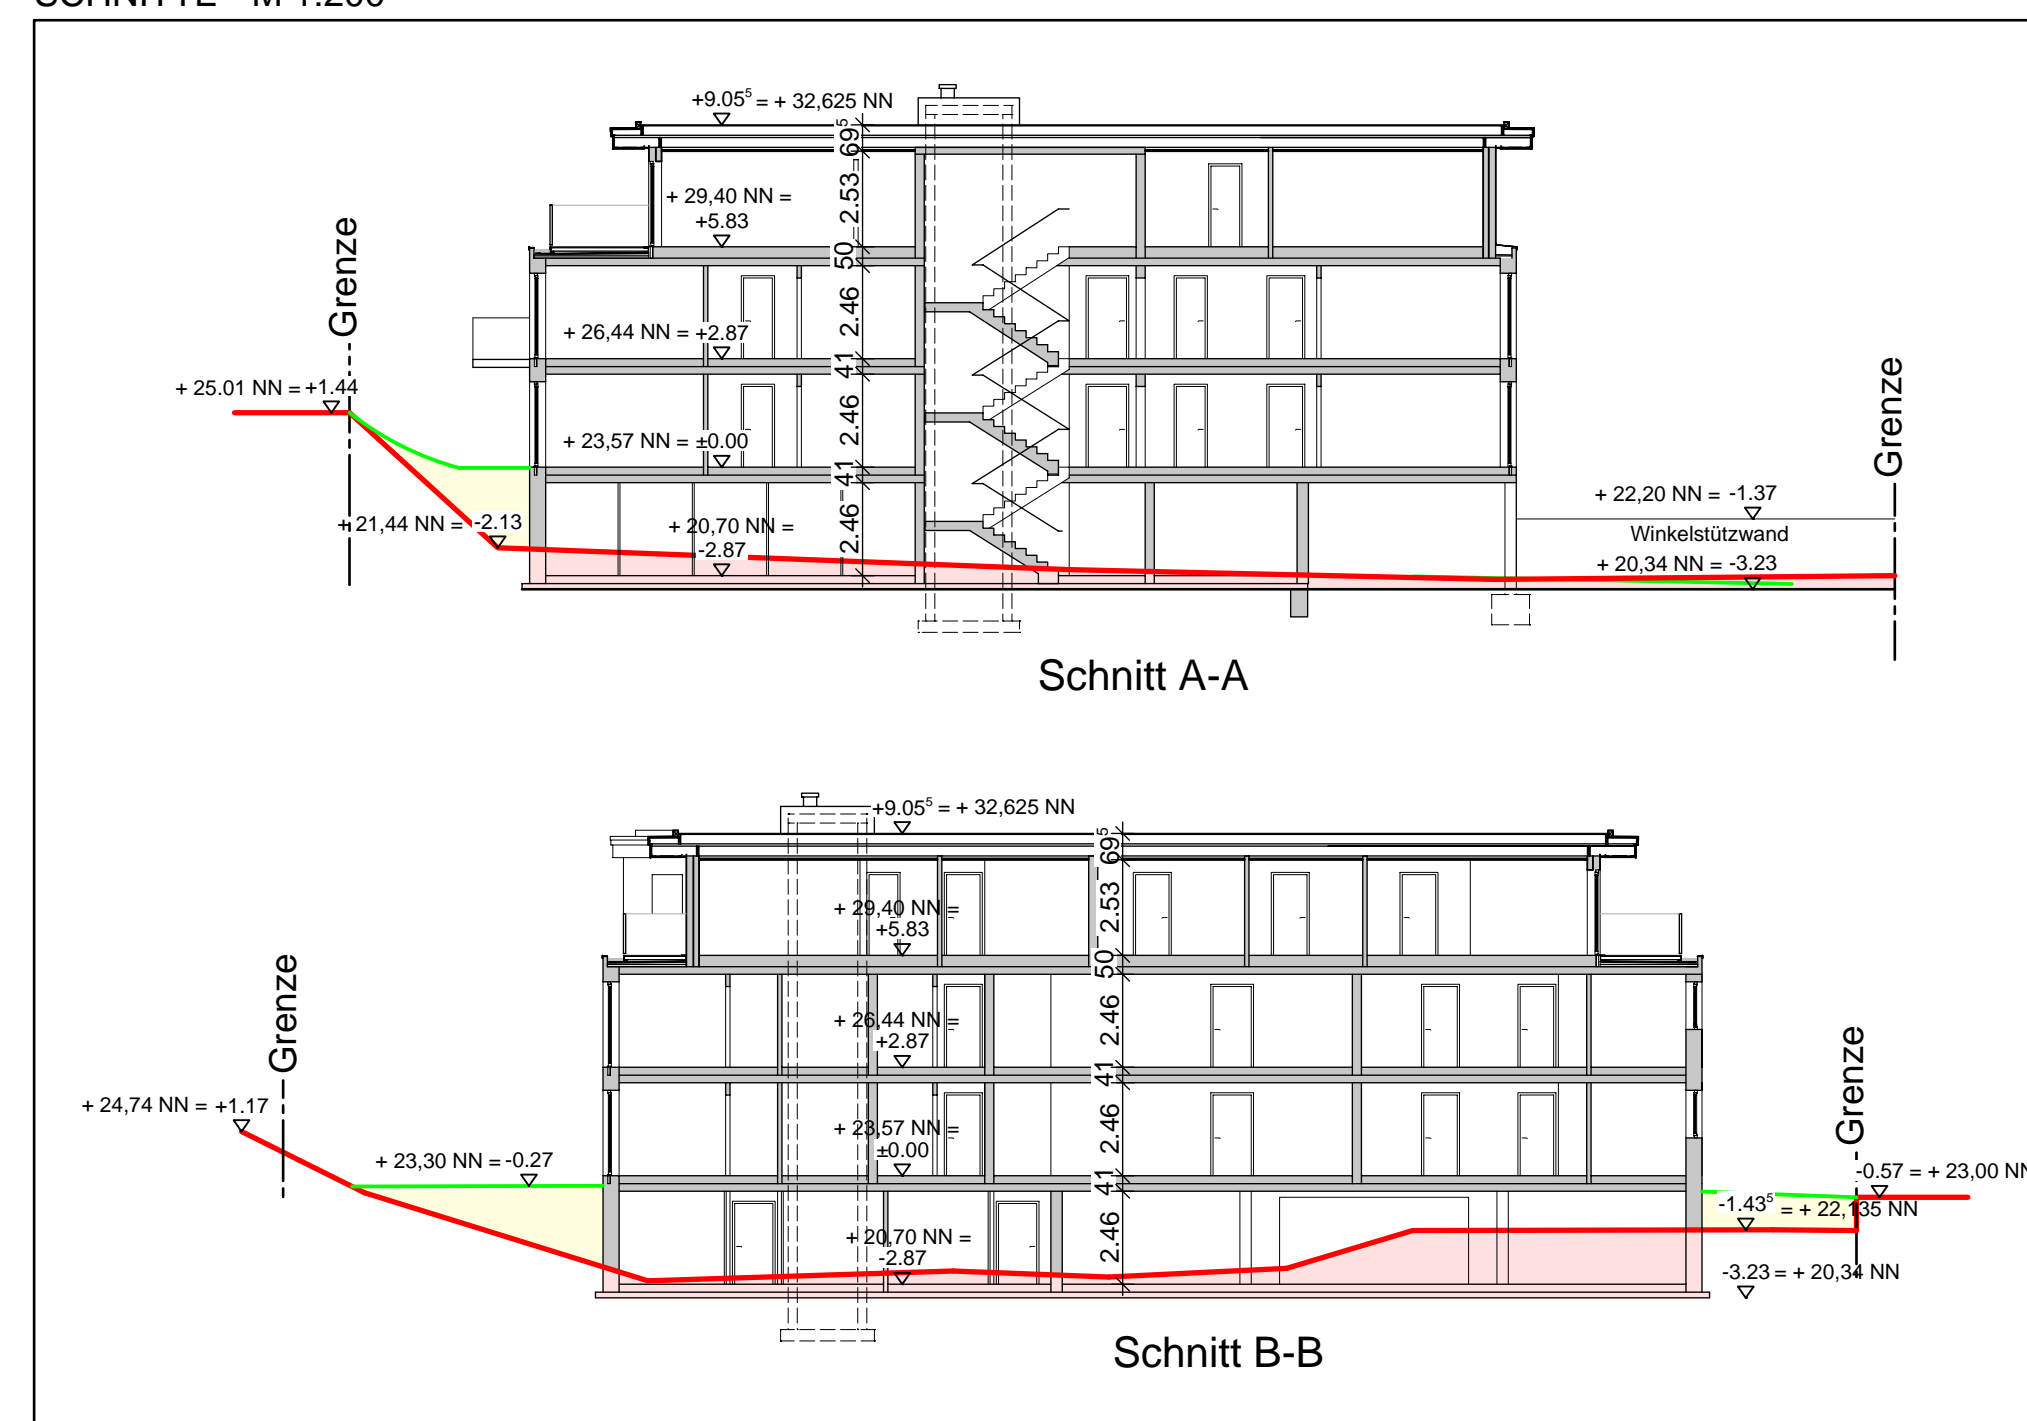

INDEX		ÄNDERUNG	DATUM
Pläne ohne Unterschrift des Architekten besitzen keine Gültigkeit! Das Urheberrecht an Entwurfs- und Ausführungsplanung hat das Architekturbüro Hansen in Busdorf! Die Weitergabe oder Vervielfältigung der Pläne oder von Planschnitten ist nicht gestattet!			
BAUVERFAHREN	Neubau eines Mehrfamilienhauses Feldstraße 15a, 24837 Schleswig		
BAUHERR	Boysen & Eissing GbR Schleswiger Str. 25, 24860 Böklund		
ARCHITECT	 ARCHITEKTURBÜRO HANSEN DIPL.-ING. JOACHIM HANSEN, ARCHITEKT BDB PANELLENWEG 5, 24866 BUSDORF TEL: 04621 - 308820 FAX: 04621 - 308815 eMail: Hansen@Architekt-Hansen.net		
MASSTAB	1 : 200 / 500	DATUM	2020.01.31
ZEICHNUNGSKONTENT	LAGEPLAN - GRUNDRISS - SCHNITTE - ANSICHTEN		
PLANSITUATION	VORHABEN- UND ERSCHLIESSUNGSPLAN ÜBER DEN VORHABENBEZOGENEN BEBAUUNGSPLAN NR. 14 - GEBIET ZWISCHEN DER FELDSTRASSE UND DER ANGELNER STRASSE SOWIE ZWISCHEN DER MITTELSTRASSE UND DER STRASSE 'AN DER SCHANZE'		
PROJEKTANT	17JH235	PLANNR.	VEP 01
UNTERSCHRIFT	DER BAUHERR:	DER ARCHITECT:	
ORT:		DATUM:	