




Auftakt Stadtweg 1:250



Auftakt Stadtweg

Auftakt Stadtweg und Fußgängerzone

Der westliche Auftakt in die Fußgängerzone ist durch die schönen Fassaden der ehemaligen Post und des Präsidentenklosters geprägt. Die lose Baumsetzung schafft einen ruhigen Aufenthaltsbereich für die Gastronomie und hält zugleich die Sicht auf die Fassaden offen. Die Vogelkirschen mit der weißen Frühjahrsblüte und ihrer spektakulären Herbstfärbung sind ein besonderes Highlight und zudem Stadtklima-resistent. Das recht steile Gefälle des Platzes wird über Sitzstufen aufgelöst, die eine barrierefreie Verbindung schräg über den Platz ermöglichen. Die Sitzstufen werden zum Treffpunkt und Aufenthaltsort vor oder nach dem Einkaufen und auch für die SchülerInnen der nördlich liegenden Schulen attraktiv. Als kleines Spielelement für Kinder dient die Hangquelle, deren "Quellfassung" als lange Sitzbank mit Lehne auch durch ältere Menschen gut genutzt werden kann. In der Fußgängerzone schafft eine einfache Baumreihe, die zum Teil durch Sitzbänke ergänzt ist, kleine Ruhepunkt im Einkaufsstrubel.

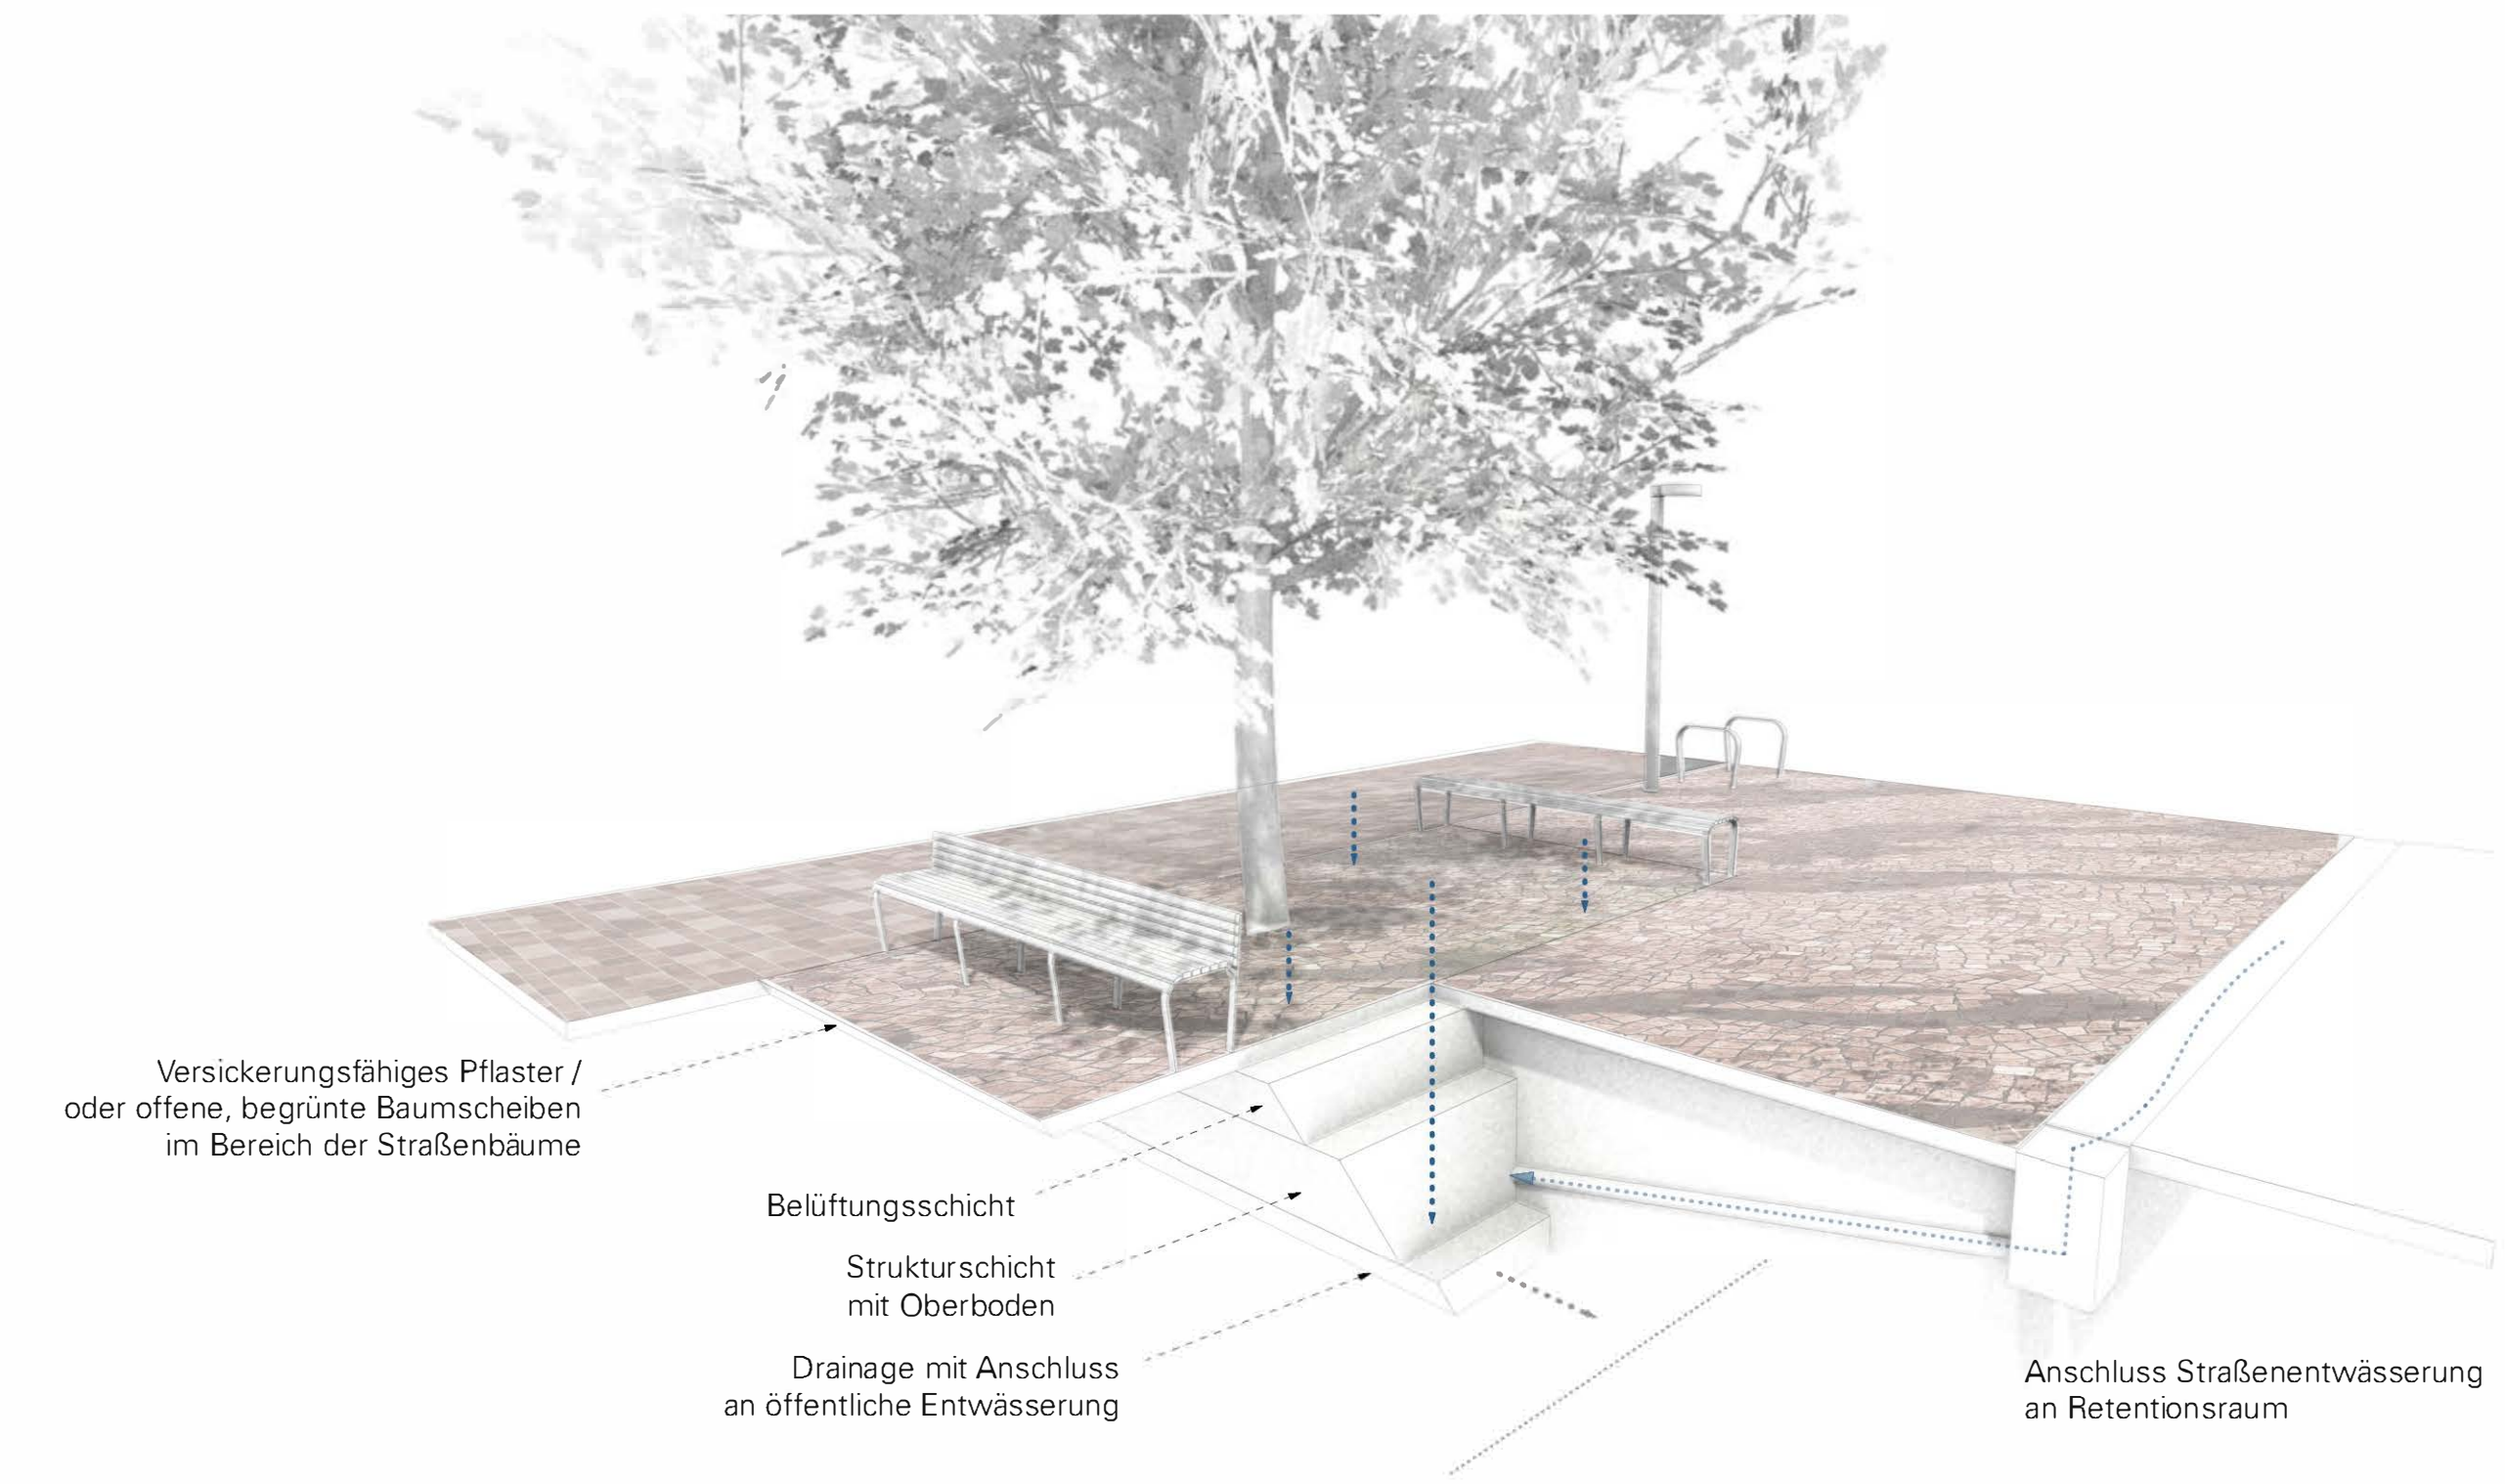


Skizze Baumrigolen und Ausstattung Stadtweg


Das anfallende Regenwasser im Stadtweg wird in Baumrigolen gespeichert und an die Bäume abgegeben. Die Bäume leiden so weniger an Trockenstress, die Wachstumsbedingungen werden verbessert und es wird ein Großteil des Niederschlagswassers vor Ort zurückgehalten.




Schnitt Auftakt Stadtweg 1:100

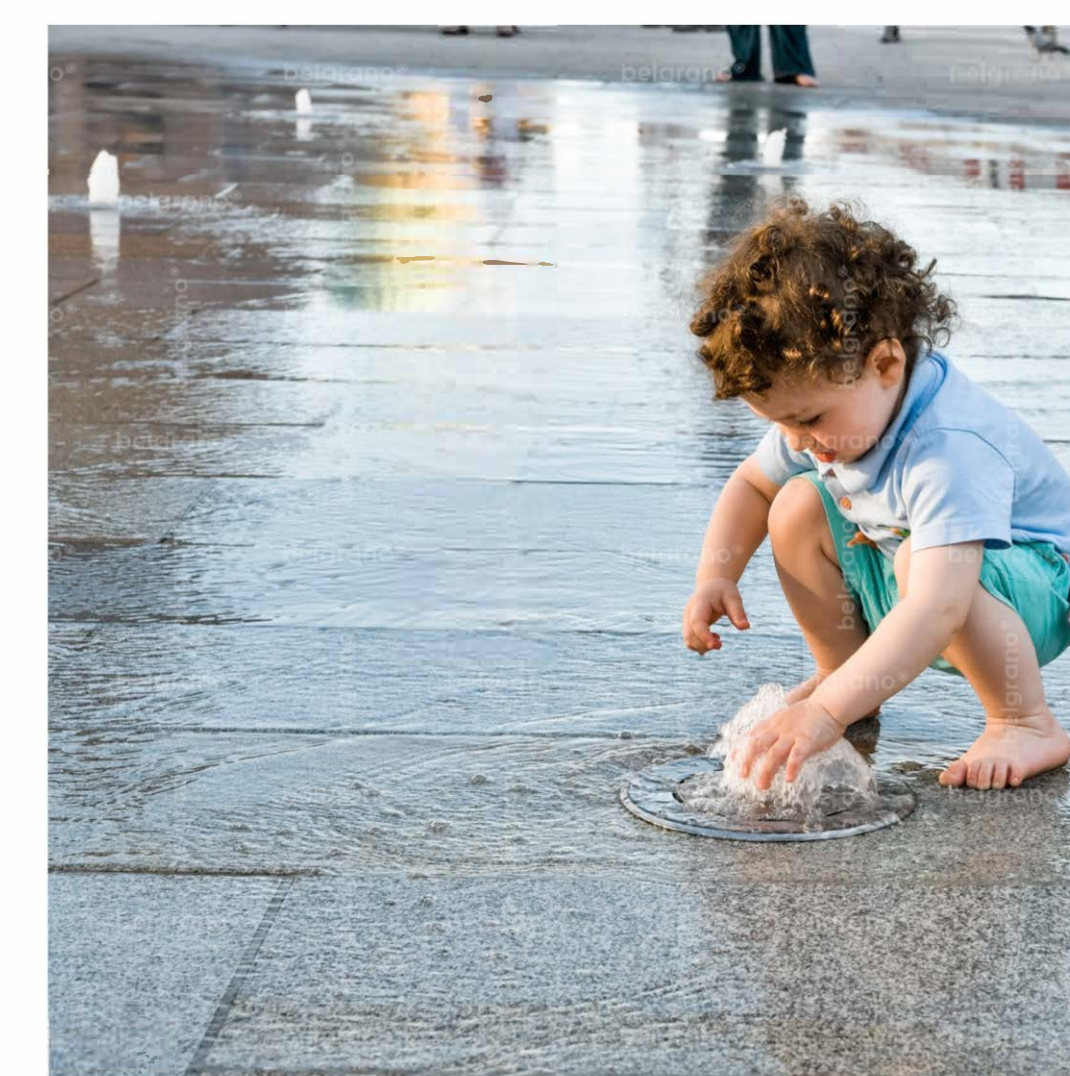

Hangquelle
Zum Spielen und mit der "Quellfassung" ein Aufenthalts- und Treffpunkt

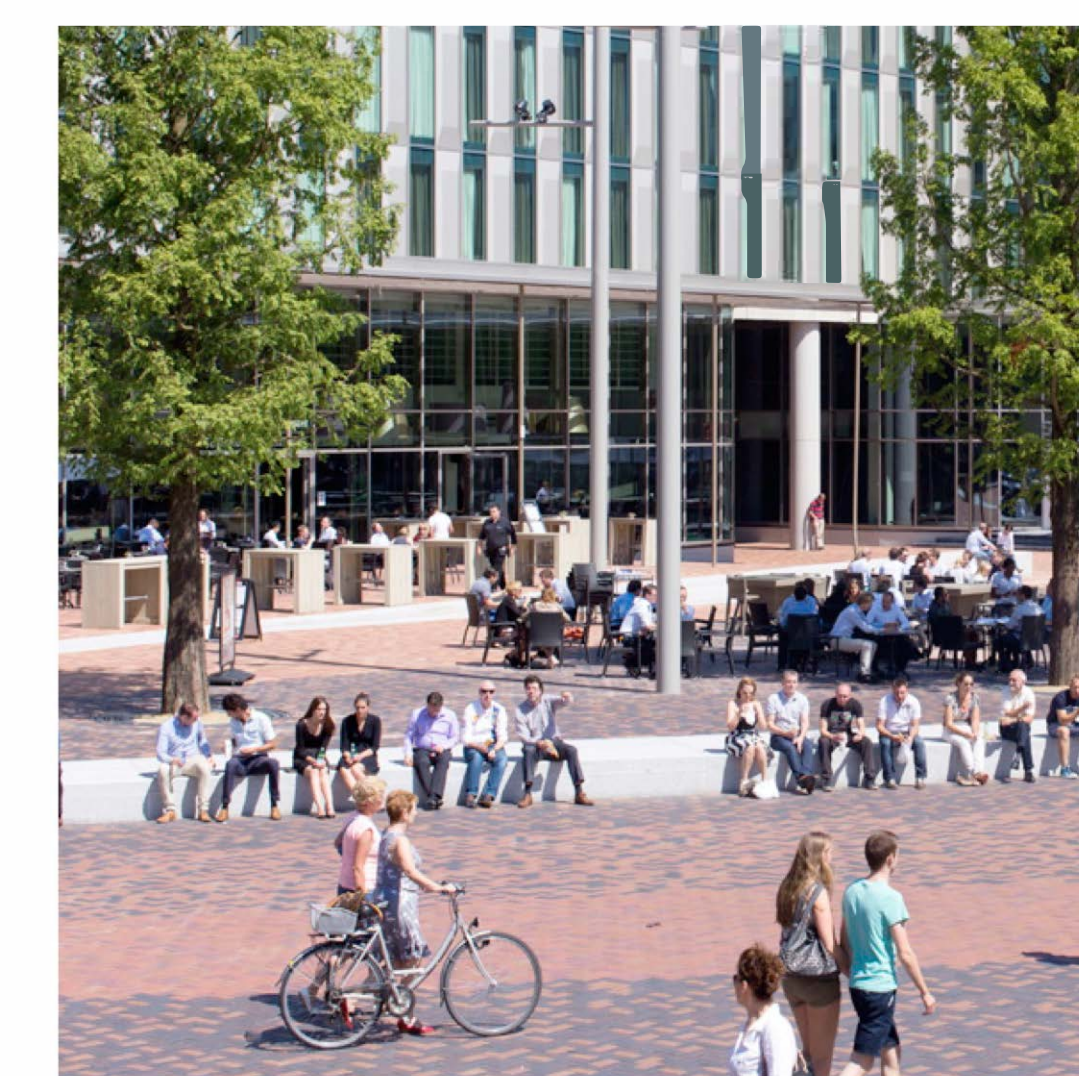

Sitzstufen am Auftakt Stadtweg
Treffpunkt für Jung und Alt mit baumüberstandener Gastronomie
Referenz: Hoekendroepje - Amsterdam, Karres en Brands

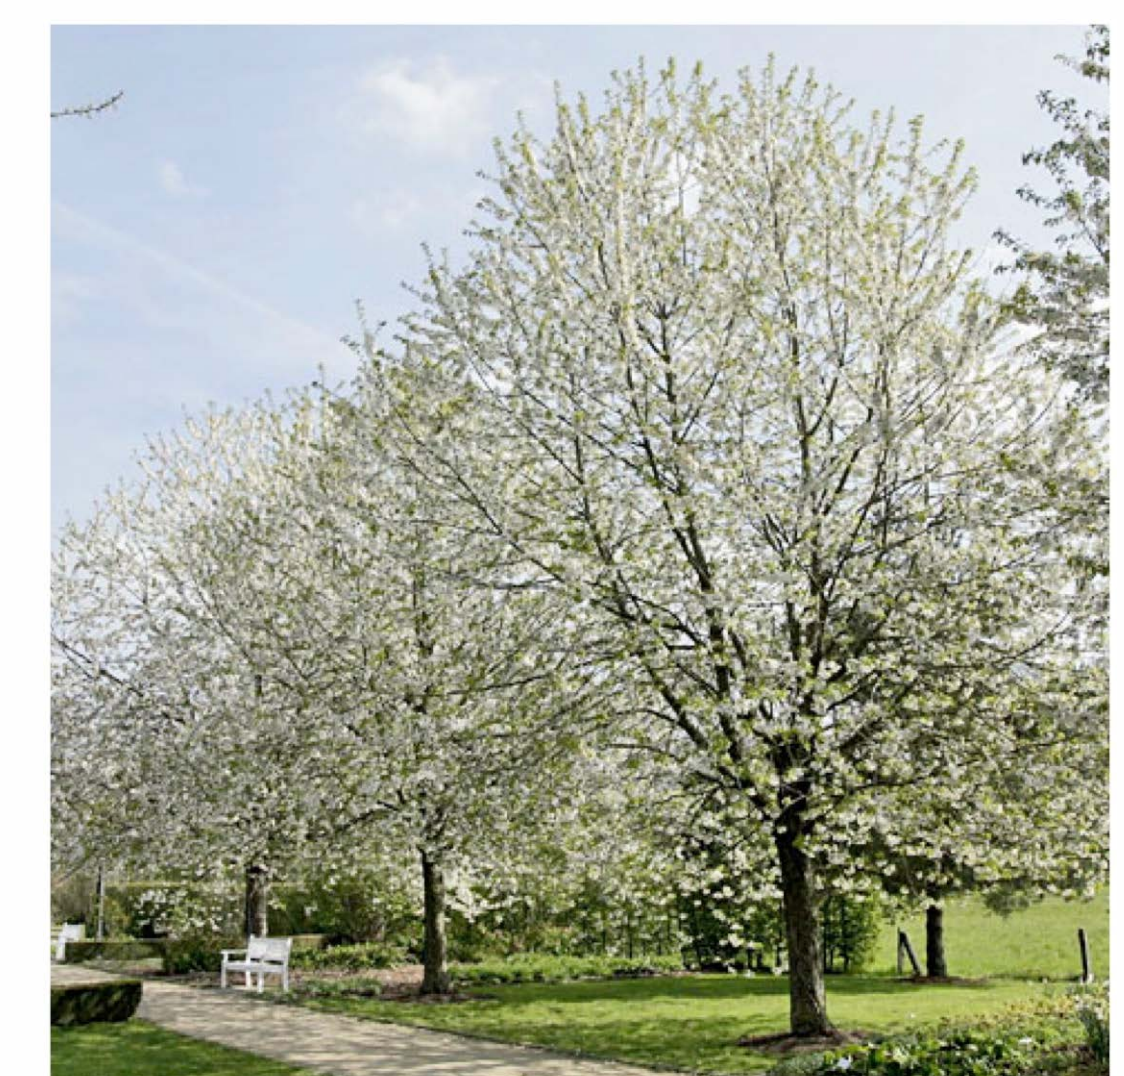

Locker verteilte Bäume spenden Schatten
Vogelkirsche (*Prunus avium 'plena'*)