


„Innenstadt Schleswig“

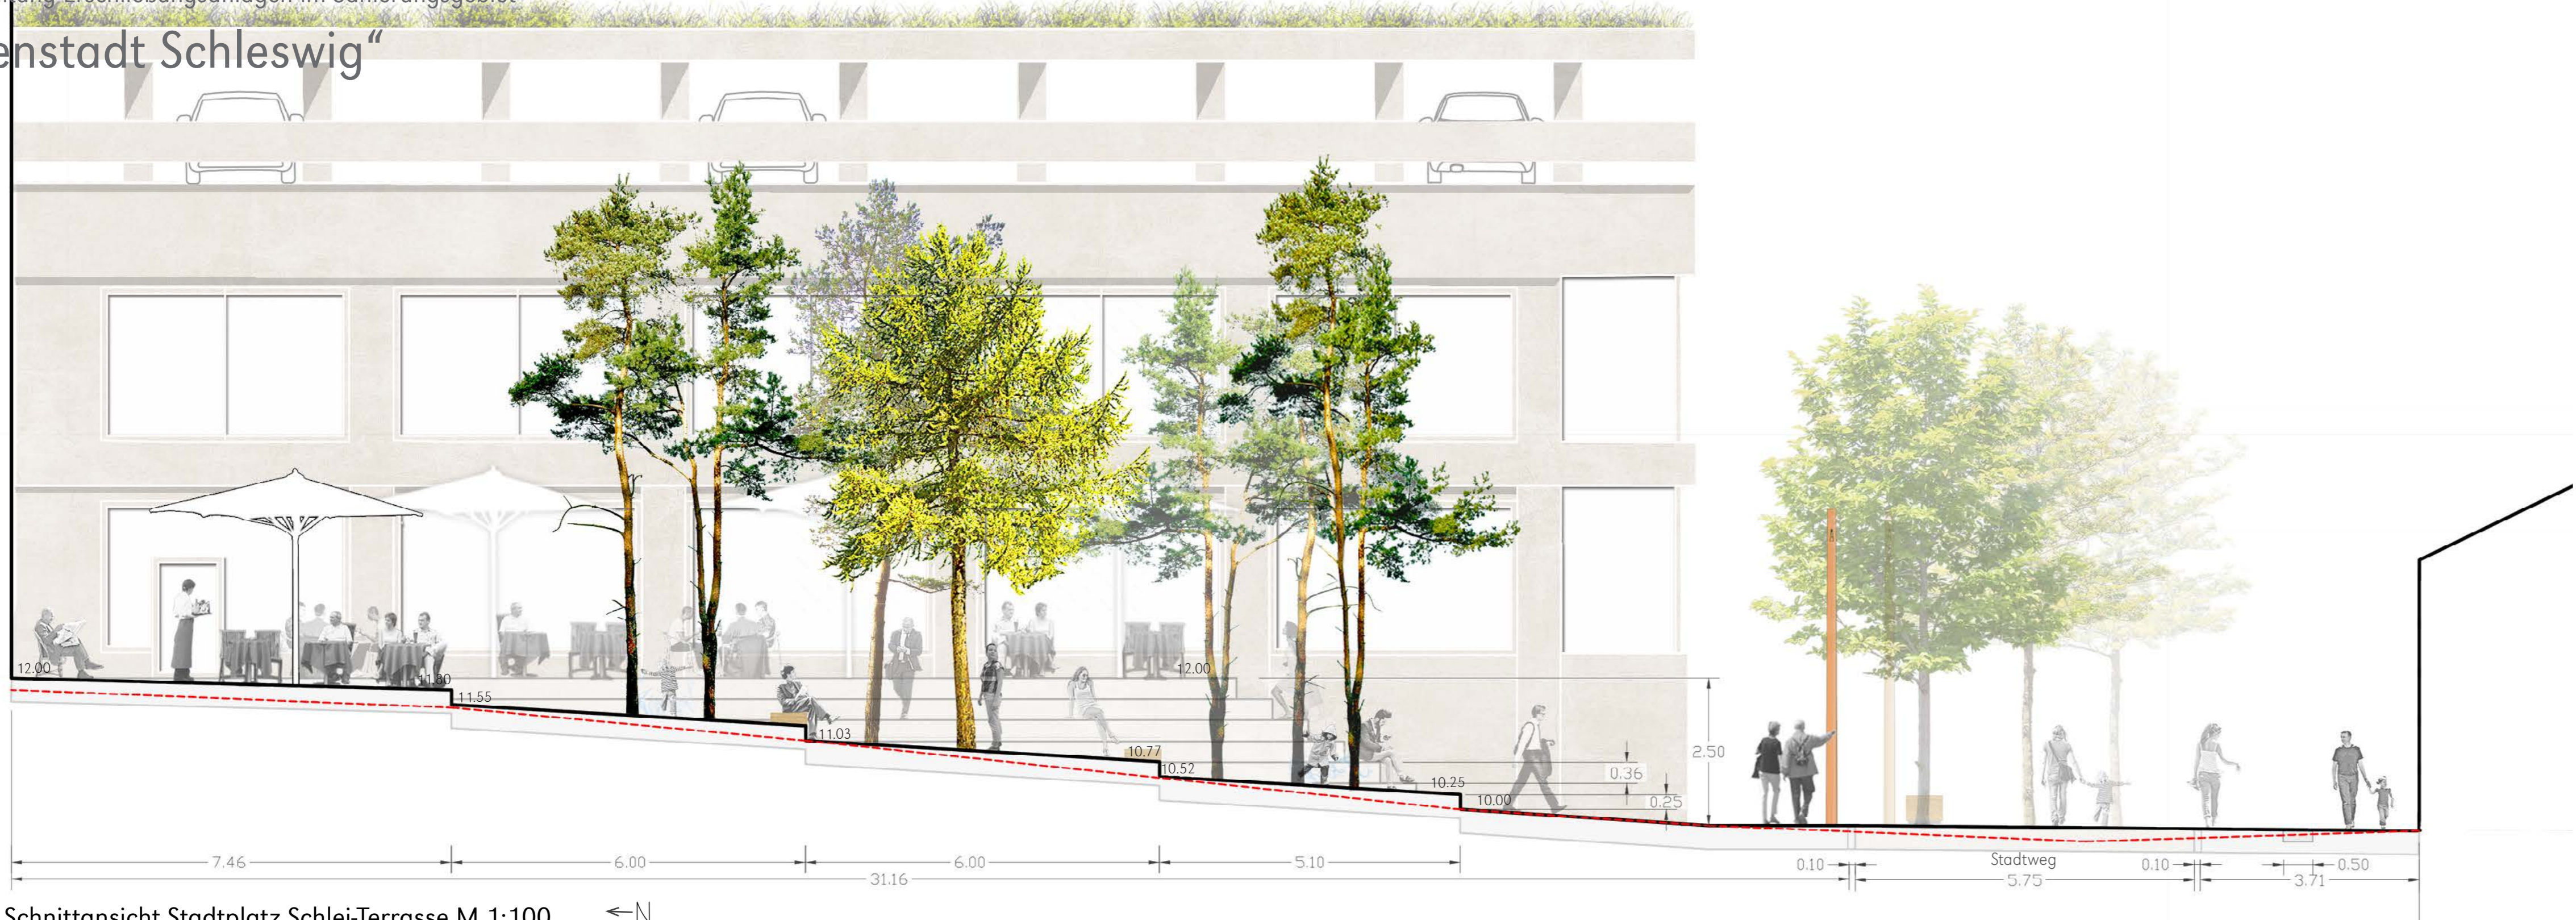

Schnittansicht Stadtplatz Schlei-Terrasse M 1:100 ←N



1005

Image Schlei-Terrasse



Gestaltungsplan TB 3 Schlei-Terrasse/Poststraße M 1:250