



Stadtboden Hauptlage M 1:100

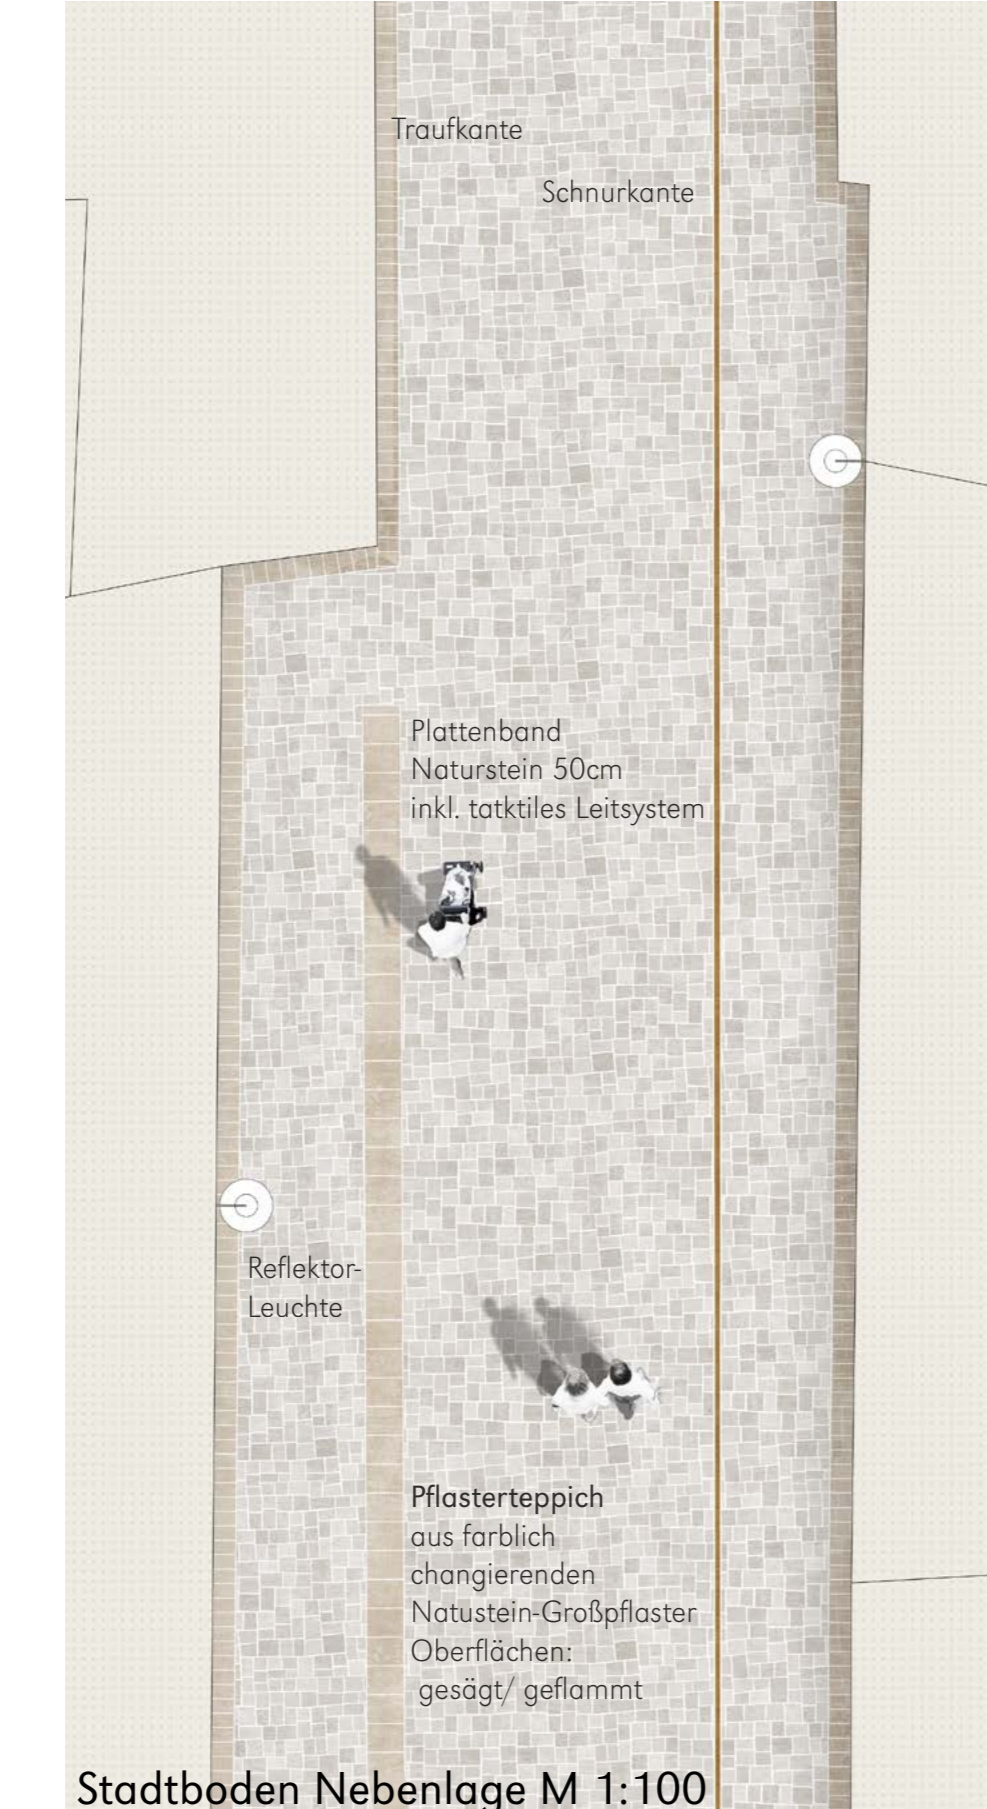

Stadtboden Nebenlage M 1:100

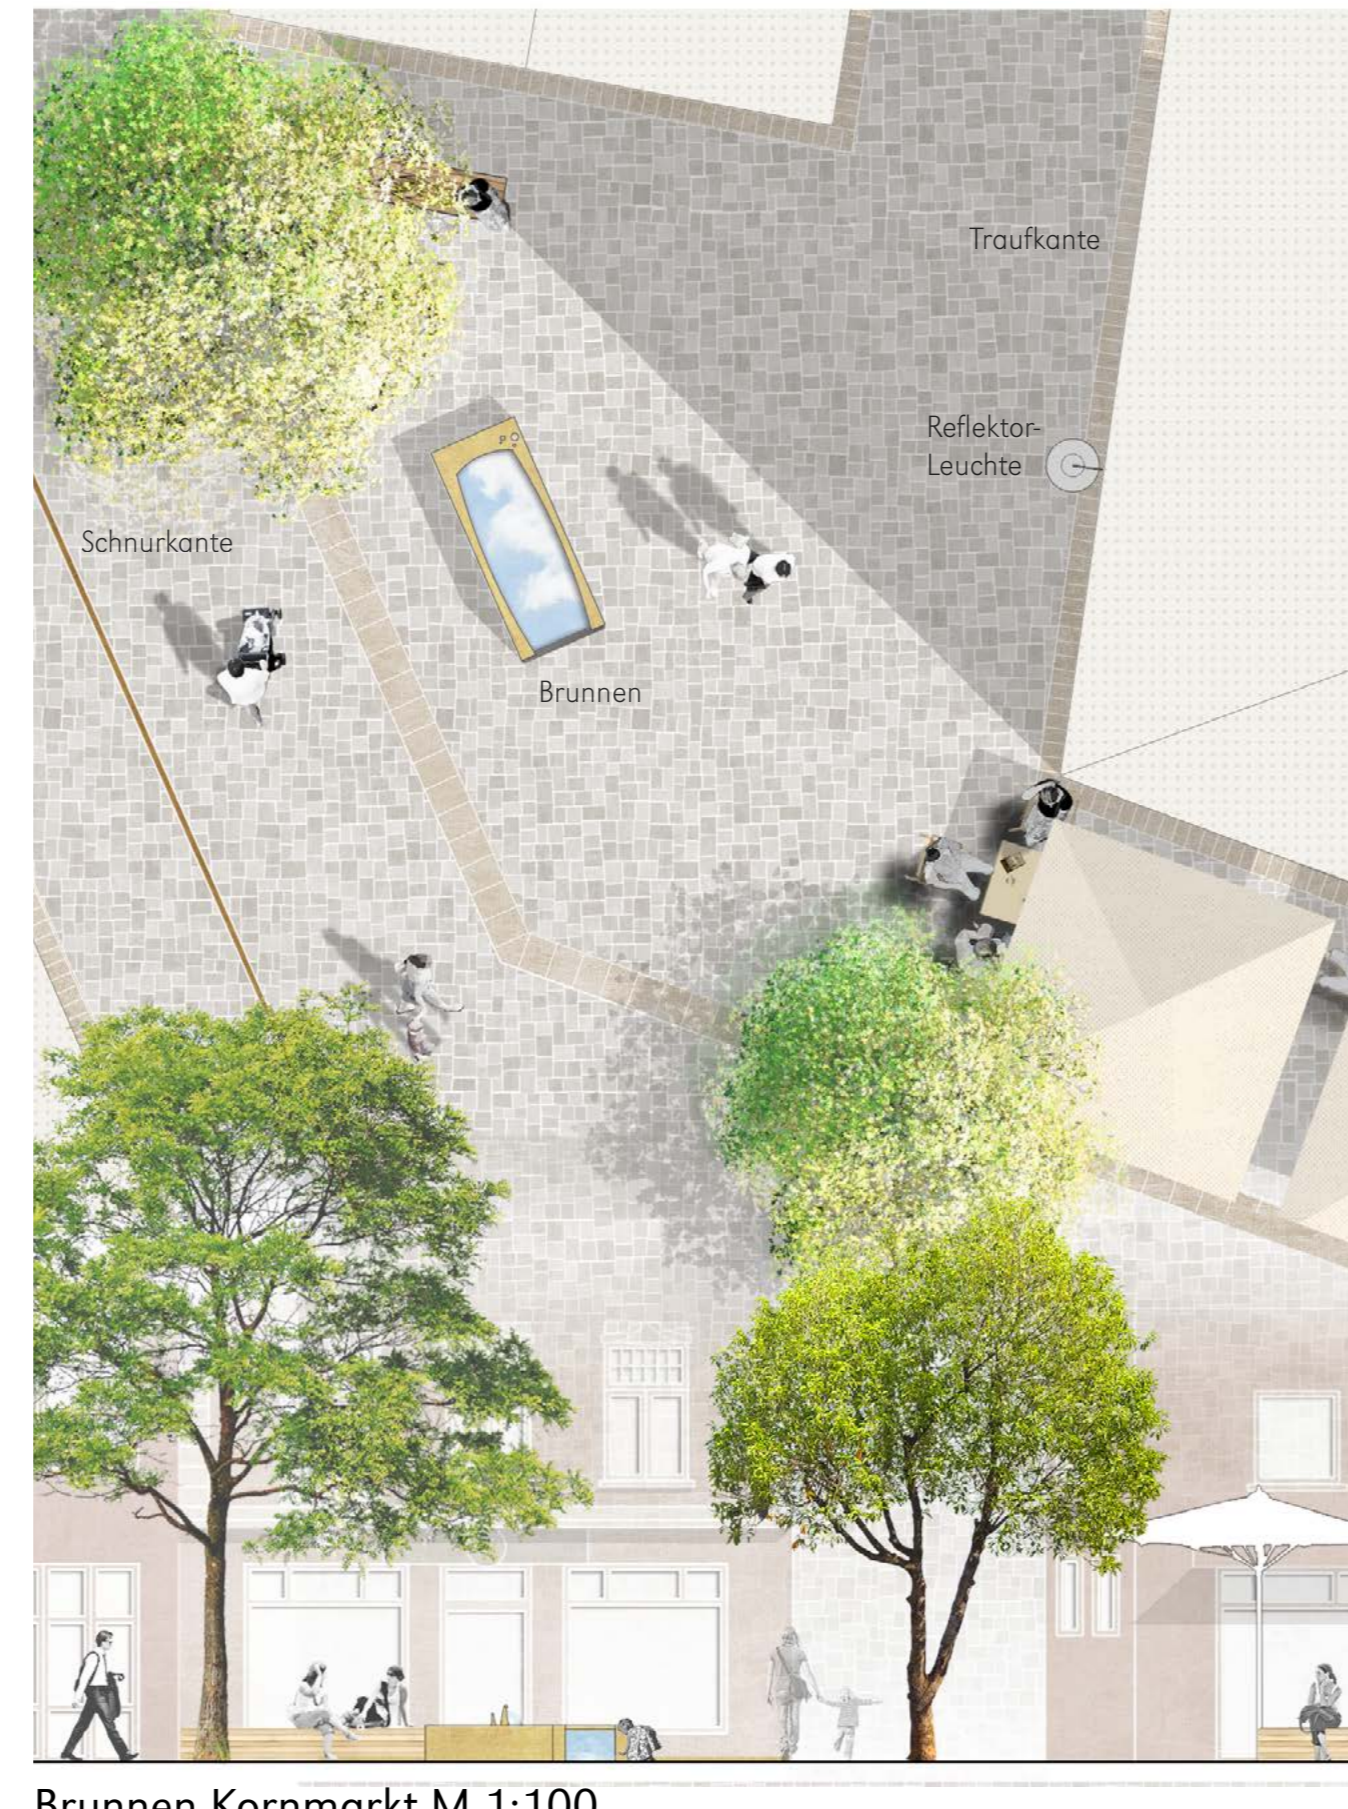

Brunnen Kornmarkt M 1:100

